



**ПРАВИТЕЛЬСТВО
МОСКОВСКОЙ ОБЛАСТИ
ПОСТАНОВЛЕНИЕ**

11.12.2019

№ 951/42

г. Красногорск

Об утверждении проекта планировки территории для строительства автомобильной дороги «Обход д. Луцино» в Одинцовском городском округе Московской области

В соответствии с Градостроительным кодексом Российской Федерации, Законом Московской области № 36/2007-ОЗ «О Генеральном плане развития Московской области», Схемой территориального планирования транспортного обслуживания Московской области, утвержденной постановлением Правительства Московской области от 25.03.2016 № 230/8 «Об утверждении Схемы территориального планирования транспортного обслуживания Московской области», государственной программой Московской области «Развитие и функционирование дорожно-транспортного комплекса» на 2017-2024 годы, утвержденной постановлением Правительства Московской области от 25.10.2016 № 782/39 «Об утверждении государственной программы Московской области «Развитие и функционирование дорожно-транспортного комплекса» на 2017-2024 годы», учитывая решение Градостроительного совета Московской области от 30.10.2019, Правительство Московской области постановляет:

1. Утвердить прилагаемый проект планировки территории для строительства автомобильной дороги «Обход д. Луцино» в Одинцовском городском округе Московской области (далее – проект планировки территории).

2. Комитету по архитектуре и градостроительству Московской области в семидневный срок со дня принятия настоящего постановления направить главе Одинцовского городского округа Московской области проект планировки территории.

3. Главному управлению по информационной политике Московской области обеспечить официальное опубликование настоящего постановления в газете «Ежедневные новости. Подмосковье», «Информационном вестнике Правительства Московской области», размещение (опубликование) на сайте Правительства Московской области в Интернет-портале Правительства Московской области и на «Официальном интернет-портале правовой информации» (www.pravo.gov.ru).

4. Контроль за выполнением настоящего постановления возложить на заместителя Председателя Правительства Московской области Фомина М.А.

Губернатор
Московской области



А.Ю. Воробьев

УТВЕРЖДЕН
постановлением Правительства
Московской области

от 11.12.2019 № 951/42

**Проект планировки территории для строительства автомобильной дороги
«Обход д. Луцино» в Одинцовском городском округе Московской области**

Проект планировки территории для строительства автомобильной дороги «Обход д. Луцино» в Одинцовском городском округе Московской области (далее – проект планировки территории) подготовлен в соответствии с Градостроительным кодексом Российской Федерации, государственной программой Московской области «Развитие и функционирование дорожно-транспортного комплекса» на 2017–2024 годы, утвержденной постановлением Правительства Московской области от 25.10.2016 № 782/39 «Об утверждении государственной программы Московской области «Развитие и функционирование дорожно-транспортного комплекса на 2017-2024 годы», Схемой территориального планирования транспортного обслуживания Московской области, утвержденной постановлением Правительства Московской области от 25.03.2016 № 230/8 «Об утверждении Схемы территориального планирования транспортного обслуживания Московской области», на основании распоряжения Комитета по архитектуре и градостроительству Московской области от 11.02.2019 № 28РВ-30 «О подготовке проекта планировки территории для строительства автомобильной дороги «Обход д. Луцино» в Одинцовском муниципальном районе Московской области».

Проект планировки территории подготовлен в целях выделения элементов планировочной структуры, установления границ территорий общего пользования, границ зон планируемого размещения объектов капитального строительства, определения характеристик планируемого развития территории.

Проект планировки территории выполнен государственным автономным учреждением Московской области «Научно-исследовательский и проектный институт градостроительства».

Проект планировки территории подготовлен с использованием материалов специализированных научно-исследовательских и проектных организаций, результатов инженерных изысканий, в соответствии с требованиями технических регламентов.

Проект планировки территории состоит из основной части, которая подлежит утверждению, и материалов по ее обоснованию.

Основная часть проекта планировки территории содержит:

Раздел 1. Положение о размещении линейного объекта, в котором приведены:

наименование, основные характеристики и назначение планируемого линейного объекта;

перечень городских округов в составе субъектов Российской Федерации, на территории которых устанавливаются зоны планируемого размещения линейных объектов;

перечень координат характерных точек границы зоны планируемого размещения линейного объекта;

перечень координат характерных точек границ зон планируемого размещения линейных объектов, подлежащих переносу (переустройству) из зоны планируемого размещения линейного объекта;

предельные параметры разрешенного строительства, реконструкции объектов капитального строительства, входящих в состав линейного объекта в границах зоны его планируемого размещения;

мероприятия по защите сохраняемых объектов капитального строительства (здания, строения, сооружения, объекты, строительство которых не завершено), существующих и строящихся на момент подготовки проекта планировки территории, а также объектов капитального строительства, планируемых к строительству в соответствии с ранее утвержденной

документацией по планировке территории, от возможного негативного воздействия в связи с размещением линейного объекта;

мероприятия по сохранению объектов культурного наследия от возможного негативного воздействия в связи с размещением линейного объекта;

мероприятия по охране окружающей среды;

мероприятия по защите территории от чрезвычайных ситуаций природного и техногенного характера, в том числе по обеспечению пожарной безопасности и гражданской обороне;

перечень координат характерных точек красных линий;

Раздел 2. Графическую часть, включающую в себя:

чертеж красных линий;

чертеж границы зоны планируемого размещения линейного объекта;

чертеж границ зон планируемого размещения линейных объектов, подлежащих переносу (переустройству) из зоны планируемого размещения линейного объекта.

Материалы по обоснованию проекта планировки территории содержат:

графическую часть, включающую в себя:

схему расположения элементов планировочной структуры;

схему использования территории в период подготовки проекта планировки территории;

схему организации улично-дорожной сети и движения транспорта;

схему размещения инженерных сетей и сооружений;

схему вертикальной планировки, инженерной подготовки и инженерной защиты территории;

схему границ зон с особыми условиями использования территории;

существующие и планируемые поперечные профили автомобильных дорог;

схему границ территорий, подверженных риску возникновения чрезвычайных ситуаций природного и техногенного характера;

схему конструктивных и планировочных решений;

планируемые поперечные профили;

пояснительную записку.

1. Проект планировки территории

Раздел 1. Положение о размещении линейного объекта

Наименование, основные характеристики и назначение планируемого линейного объекта

Наименование планируемой автомобильной дороги – Обход д. Луцино.

Начало трассы – примыкание к автомобильной дороге ММК – Аниково – Агафоново – Кубинка.

Конец трассы – примыкание к автомобильной дороге Звенигород – Колюбакино – Нестеров.

Характеристики автомобильной дороги:

классификация автомобильной дороги по значению – региональная;

протяженность – 1,9 км;

категория – III;

число полос движения (суммарно в двух направлениях) – 2;

ширина полосы движения – 3,5 м;

ширина укрепленной полосы обочины – 0,5 м;

ширина обочины – 2,5 м;

ширина проезжей части – 8,0 м;

минимальный радиус кривой в плане – 300 м;

тип дорожной одежды, вид покрытия – капитальный, асфальтобетон.

Проектом планировки территории предусмотрены следующие мероприятия:

пересечение автодороги Обход д. Луцино с автодорогой ММК – Аниково – Агафоново – Кубинка и автодорогой Звенигород – Колюбакино – Нестеров посредством устройства канализированного пересечения в одном уровне со светофорным регулированием;

устройство дополнительной полосы для накопления автомобилей для безопасности выполнения левых поворотов с главной дороги на второстепенную;

устройство переходно-скоростных полос на правоповоротных съездах для увеличения пропускной способности пересечений.

Остановочные пункты общественного транспорта (автобуса) планируются с устройством «заездных» карманов для автобусов и посадочных площадок для пассажиров.

**Перечень городских округов в составе субъектов Российской Федерации,
на территории которых устанавливаются зоны планируемого размещения линейных
объектов**

Размещение линейного объекта планируется на территории Одинцовского городского округа Московской области.

**Перечень координат характерных точек границы зоны планируемого размещения
линейного объекта**

Перечень координат характерных точек границы зоны планируемого размещения линейного объекта представлен в таблице 1.

Таблица 1

Точка	X	Y
1	465696,45	2143107,57
2	465692,84	2143119,02
3	465700,74	2143274,14
4	465707,86	2143276,08
5	465712,78	2143442,96
6	465645,90	2143447,09
7	465644,56	2143396,56
8	465614,77	2143375,68
9	465591,75	2143385,12
10	465567,38	2143398,08
11	465544,41	2143413,40
12	465523,09	2143430,94
13	465503,61	2143450,51
14	465497,49	2143458,03
15	465506,89	2143465,88
16	465497,00	2143477,74
17	465487,71	2143470,04
18	465486,18	2143471,92
19	465470,97	2143494,96
20	465448,22	2143533,47
21	465432,64	2143557,37
22	465415,00	2143579,81
23	465395,46	2143600,60
24	465374,15	2143619,58
25	465351,26	2143636,61
26	465326,95	2143651,55
27	465301,42	2143664,29
28	465274,86	2143674,72
29	465247,48	2143682,77
30	465219,51	2143688,38
31	465191,14	2143691,49

Точка	X	Y
32	465162,61	2143692,08
33	465134,15	2143690,16
34	465105,96	2143685,73
35	465083,85	2143680,44
36	465062,18	2143673,60
37	465051,30	2143669,52
38	464245,80	2143350,82
39	464217,26	2143340,39
40	464188,22	2143331,48
41	464158,75	2143324,11
42	464128,92	2143318,30
43	464118,74	2143316,69
44	464008,41	2143300,21
45	463983,94	2143320,15
46	463980,66	2143355,99
47	463978,23	2143383,31
48	463939,49	2143380,57
49	463942,46	2143351,23
50	463950,00	2143285,53
51	463955,92	2143214,57
52	463962,21	2143139,26
53	463964,88	2143107,31
54	464000,99	2143110,58
55	464000,53	2143119,43
56	464002,07	2143119,63
57	463991,98	2143231,23
58	464009,13	2143253,81
59	464125,53	2143271,19
60	464160,56	2143277,45
61	464195,18	2143285,70
62	464198,56	2143274,05

Точка	X	Y
63	464213,92	2143278,51
64	464210,50	2143290,29
65	464229,27	2143295,91
66	464262,72	2143308,05
67	464900,77	2143560,49
68	464916,45	2143521,88
69	464963,31	2143541,09
70	464961,03	2143546,65
71	464930,83	2143534,26
72	464917,34	2143567,05
73	465068,22	2143626,74
74	465091,35	2143634,73
75	465115,10	2143640,65
76	465139,27	2143644,45
77	465163,68	2143646,10
78	465188,15	2143645,58
79	465212,47	2143642,92
80	465236,47	2143638,11
81	465259,94	2143631,21
82	465304,62	2143611,33
83	465325,46	2143598,52
84	465345,10	2143583,92
85	465363,37	2143567,64

4

Точка	X	Y
86	465380,13	2143549,81
87	465395,25	2143530,57
88	465408,62	2143510,07
89	465431,37	2143471,56
90	465449,84	2143443,71
91	465471,08	2143417,91
92	465494,88	2143394,44
93	465520,97	2143373,56
94	465549,09	2143355,49
95	465578,92	2143340,42
96	465610,15	2143328,51
97	465618,52	2143326,28
98	465640,45	2143291,97
99	465637,00	2143163,01
100	465636,88	2143154,10
101	465637,62	2143133,80
102	465626,05	2143132,06
103	465630,27	2143103,97
104	465627,76	2143103,55
105	465550,90	2142995,14
106	465555,79	2142991,67
107	465631,19	2143097,78

Перечень координат характерных точек границ зон планируемого размещения линейных объектов, подлежащих переносу (переустройству) из зоны планируемого размещения линейного объекта

Проектом планировки территории в отношении инженерной инфраструктуры планируются следующие мероприятия:

- наружное электроосвещение;
- сбор, отвод и очистка поверхностного стока;
- организация рельефа;
- переустройство и вынос инженерных коммуникаций, попадающих в зону производства строительных работ, в соответствии с требованиями нормативных документов.

Для функционирования и ввода в эксплуатацию линейного объекта планируется строительство:

- закрытой сети дождевой канализации;
- открытой сети дождевой канализации;
- два комплекса локальных очистных сооружений поверхностного стока;
- сбросных коллекторов очищенных стоков;
- водопропускных труб;
- сети наружного освещения;
- трансформаторных подстанций ТП-6(10) кВ;
- блочных распределительных пунктов наружного освещения (БРП);
- линий электропередачи напряжением 6(10) и 0,4 кВ.

Для обеспечения требуемых условий эксплуатации и соответствующих параметров по надежности функционирования существующих инженерных коммуникаций планируется переустройство и вынос из зоны строительства:

- участков линий электропередачи напряжением 10, 0,4 кВ;
- объектов распределительной сети газоснабжения;
- линейно-кабельных сооружений связи и линий связи.

Объекты водоснабжения, водоотведения, теплоснабжения в зону размещения линейного объекта не попадают и не требуют переустройства.

Характеристика мероприятий по переустройству и строительству объектов инженерной инфраструктуры, связанных с размещением и эксплуатацией линейного объекта, представлена в таблице 2.

Таблица 2

№ п/п	Объекты инженерной инфраструктуры	Мероприятия	Параметры планируемого развития инженерной инфраструктуры	Занимаемая территория, га
1	Организация поверхностного стока			
1.1	локальные очистные сооружения поверхностного стока	строительство	2 объекта	0,0170
1.2	закрытая сеть дождевой канализации	строительство	0,760 км	0,0380
1.3	самотечные сбросные коллекторы очищенного стока	строительство	0,250 км	0,0125
1.4	водоотводные каналы, в том числе железобетонные лотки	демонтаж	0,330 км	0,0825
		строительство	4,750 км	1,1875
1.5	водопропускные трубы	демонтаж	2 трубы	0,0050
		строительство	5 труб	0,0160
2	Электроснабжение			

№ п/п	Объекты инженерной инфраструктуры	Мероприятия	Параметры планируемого развития инженерной инфраструктуры	Занимаемая территория, га
2.1	Наружное освещение			
2.1.1	трансформаторные подстанции	строительство	2 объекта	0,0053
2.1.2	блочные распределительные пункты сети наружного освещения	строительство	3 объекта	0,0012
2.1.3	питающие кабельные линии электропередачи напряжением 0,4 кВ сети наружного освещения	строительство	0,817 км	0,0408
2.1.4	сеть наружного освещения	строительство	3,286 км	0,2957
3	Переустройство объектов инженерной инфраструктуры			
3.1	Электроснабжение (переустройство)			
3.1.1	кабельные линии электропередачи напряжением 0,4 кВ	демонтаж	0,185 км	0,0092
		строительство	0,191 км	0,0095
3.1.2	сети наружного освещения 0,4 кВ	демонтаж	0,061 км	0,0054
		строительство	0,036 км	0,0032
3.1.3	линии электропередачи напряжением 10 кВ	демонтаж	0,231 км	0,0207
		строительство	0,125 км	0,0113
3.2	Газоснабжение (переустройство)			
3.2.1	газопроводы высокого давления $P \leq 0,6$ МПа диаметром 325 мм	демонтаж участков	0,040 км	0,0160
		строительство участков	0,050 км	0,0200
3.3	Связь (переустройство)			
3.3.1	линейно-кабельные сооружения связи, трубы из полиэтилена низкого давления (закрытые переходы)	строительство (по трассам)	0,380 км	0,0266
3.3.2	кабельные линии связи	демонтаж (по трассам)	0,490 км	0,0245
		строительство (по трассам)	0,145 км	0,0075

Перечень координат характерных точек границ зон планируемого размещения линейных объектов инженерной инфраструктуры, подлежащих переносу (переустройству) из зоны планируемого размещения линейного объекта, представлен в таблице 3.

Таблица 3

Точка	X	Y
1	464563,64	2143427,11
2	464578,46	2143378,06
3	464559,32	2143372,27
4	464544,98	2143419,72
5	464536,10	2143465,68

Точка	X	Y
6	464525,60	2143491,24
7	464540,15	2143499,64
8	464540,93	2143502,98
9	464546,77	2143501,62
10	464545,40	2143495,75
11	464533,14	2143488,67
12	464541,68	2143467,89

Предельные параметры разрешенного строительства, реконструкции объектов капитального строительства, входящих в состав линейного объекта в границах зоны его планируемого размещения

Размещение объектов капитального строительства для функционирования линейного объекта включает в себя объекты инженерной инфраструктуры – локальные очистные сооружения и трансформаторные подстанции.

Требования к архитектурным, цветовым решениям и строительным материалам, влияющим на внешний облик объекта и на композицию и силуэт застройки поселения, градостроительным регламентом для коммунальных зон не установлены. Выбор цветовых и архитектурных решений, строительных материалов осуществляется согласно техническим требованиям к проектированию соответствующих объектов инженерной инфраструктуры.

Мероприятия по защите сохраняемых объектов капитального строительства (здания, строения, сооружения, объекты, строительство которых не завершено), существующих и строящихся на момент подготовки проекта планировки территории, а также объектов капитального строительства, планируемых к строительству в соответствии с ранее утвержденной документацией по планировке территории, от возможного негативного воздействия в связи с размещением линейного объекта

Сохраняемые объекты капитального строительства (здания, строения, сооружения, объекты, строительство которых не завершено), существующие и строящиеся на момент подготовки проекта планировки территории, а также объекты капитального строительства, планируемые к строительству в соответствии с ранее утвержденной документацией по планировке территории, требующие мероприятий по защите от возможного негативного воздействия в связи с размещением линейного объекта, отсутствуют.

Мероприятия по сохранению объектов культурного наследия от возможного негативного воздействия в связи с размещением линейного объекта

Необходимость осуществления мероприятий по сохранению объектов культурного наследия от возможного негативного воздействия в связи с размещением линейного объекта отсутствует. В границах разработки документации по планировке территории объекты культурного наследия отсутствуют.

Мероприятия по охране окружающей среды

Для защиты поверхностных водных объектов и грунтовых вод проектом планировки территории планируется отвод дождевых и поливочных вод с полотна автомобильной дороги и устройство комплекса очистных сооружений поверхностного стока.

Для минимизации воздействия отходов, образующихся в процессе эксплуатации линейного объекта, необходимы следующие мероприятия:

- регулярная уборка дороги;
- своевременный вывоз твердых коммунальных отходов;
- ликвидация стихийных свалок, образующихся вдоль обочин.

Требуются мероприятия по снижению шума в районе микрорайона Шихово (г. Звенигород), СНТ «50 лет Победы – 2 в ВОВ» вдоль автомобильной дороги «Обход д. Луцино». Конкретные шумозащитные мероприятия определяются на последующих стадиях проектирования.

Мероприятия по защите территории от чрезвычайных ситуаций природного и техногенного характера, в том числе по обеспечению пожарной безопасности и гражданской обороне

Необходимость осуществления мероприятий по защите территории от чрезвычайных ситуаций природного и техногенного характера, в том числе по обеспечению пожарной безопасности и гражданской обороне – отсутствует. Проектируемая территория не попадает в зоны возможного радиоактивного, химического, биологического заражения и зоны действия поражающих факторов при авариях на потенциально опасных объектах, а также в зоны возможного затопления.

Перечень координат характерных точек красных линий

Характерные точки границ расчета красных линий привязываются к координатам геодезической сети в системе координат МСК-50.

Перечень координат характерных точек красных линий приведен в таблице 4 (приложение к чертежу красных линий).

Таблица 4

Точка	X	Y
1	465696,45	2143107,57
2	465692,84	2143119,02
3	465700,74	2143274,14
4	465707,86	2143276,08
5	465712,78	2143442,96
6	465645,90	2143447,09
7	465644,56	2143396,56
8	465614,77	2143375,68
9	465591,75	2143385,12
10	465567,38	2143398,08
11	465544,41	2143413,40
12	465523,09	2143430,94
13	465503,61	2143450,51
14	465486,18	2143471,92
15	465470,97	2143494,96
16	465448,22	2143533,47
17	465432,64	2143557,37
18	465415,00	2143579,81
19	465395,46	2143600,60
20	465374,15	2143619,58
21	465351,26	2143636,61
22	465326,95	2143651,55
23	465301,42	2143664,29
24	465274,86	2143674,72
25	465247,48	2143682,77
26	465219,51	2143688,38
27	465191,14	2143691,49
28	465162,61	2143692,08
29	465134,15	2143690,16
30	465105,96	2143685,73
31	465100,14	2143702,11
32	465076,38	2143772,49
33	464974,96	2143738,25
34	464869,55	2143699,31

Точка	X	Y
35	464810,71	2143677,07
36	464625,96	2143598,37
37	464532,99	2143556,94
38	464432,34	2143521,12
39	464331,69	2143485,29
40	464232,76	2143465,09
41	464141,01	2143461,41
42	464137,73	2143416,43
43	464142,25	2143388,30
44	464066,69	2143369,20
45	463980,66	2143355,99
46	463978,24	2143383,31
47	463939,49	2143380,57
48	463942,46	2143351,23
49	463940,09	2143350,86
50	463940,19	2143337,79
51	463950,00	2143285,53
52	463955,92	2143214,57
53	463962,21	2143139,26
54	463964,88	2143107,31
55	464000,99	2143110,58
56	464000,53	2143119,43
57	464002,07	2143119,63
58	463991,98	2143231,23
59	464009,13	2143253,81
60	464125,53	2143271,19
61	464160,56	2143277,45
62	464195,18	2143285,70
63	464229,27	2143295,91
64	464262,72	2143308,05
65	464927,44	2143571,04
66	465019,50	2143607,47
67	465068,22	2143626,74
68	465091,35	2143634,73


Точка	X	Y
69	465115,10	2143640,65
70	465139,27	2143644,45
71	465163,68	2143646,10
72	465188,15	2143645,58
73	465212,47	2143642,92
74	465236,47	2143638,11
75	465259,94	2143631,21
76	465304,62	2143611,33
77	465325,46	2143598,52
78	465345,10	2143583,92
79	465363,37	2143567,64
80	465380,13	2143549,81
81	465395,25	2143530,57
82	465408,62	2143510,07
83	465431,37	2143471,56

9

Точка	X	Y
84	465449,84	2143443,71
85	465471,08	2143417,91
86	465494,88	2143394,44
87	465520,97	2143373,56
88	465549,09	2143355,49
89	465578,92	2143340,42
90	465610,15	2143328,51
91	465618,52	2143326,28
92	465640,45	2143291,97
93	465637,00	2143163,01
94	465636,88	2143154,10
95	465637,78	2143129,62
96	465640,47	2143105,28
97	465641,58	2143099,34

Раздел 2. Графическая часть
Проект планировки территории для строительства автомобильной дороги
«Обход д. Луцино» в Одинцовском городском округе Московской области

Схема расположения элемента планировочной структуры

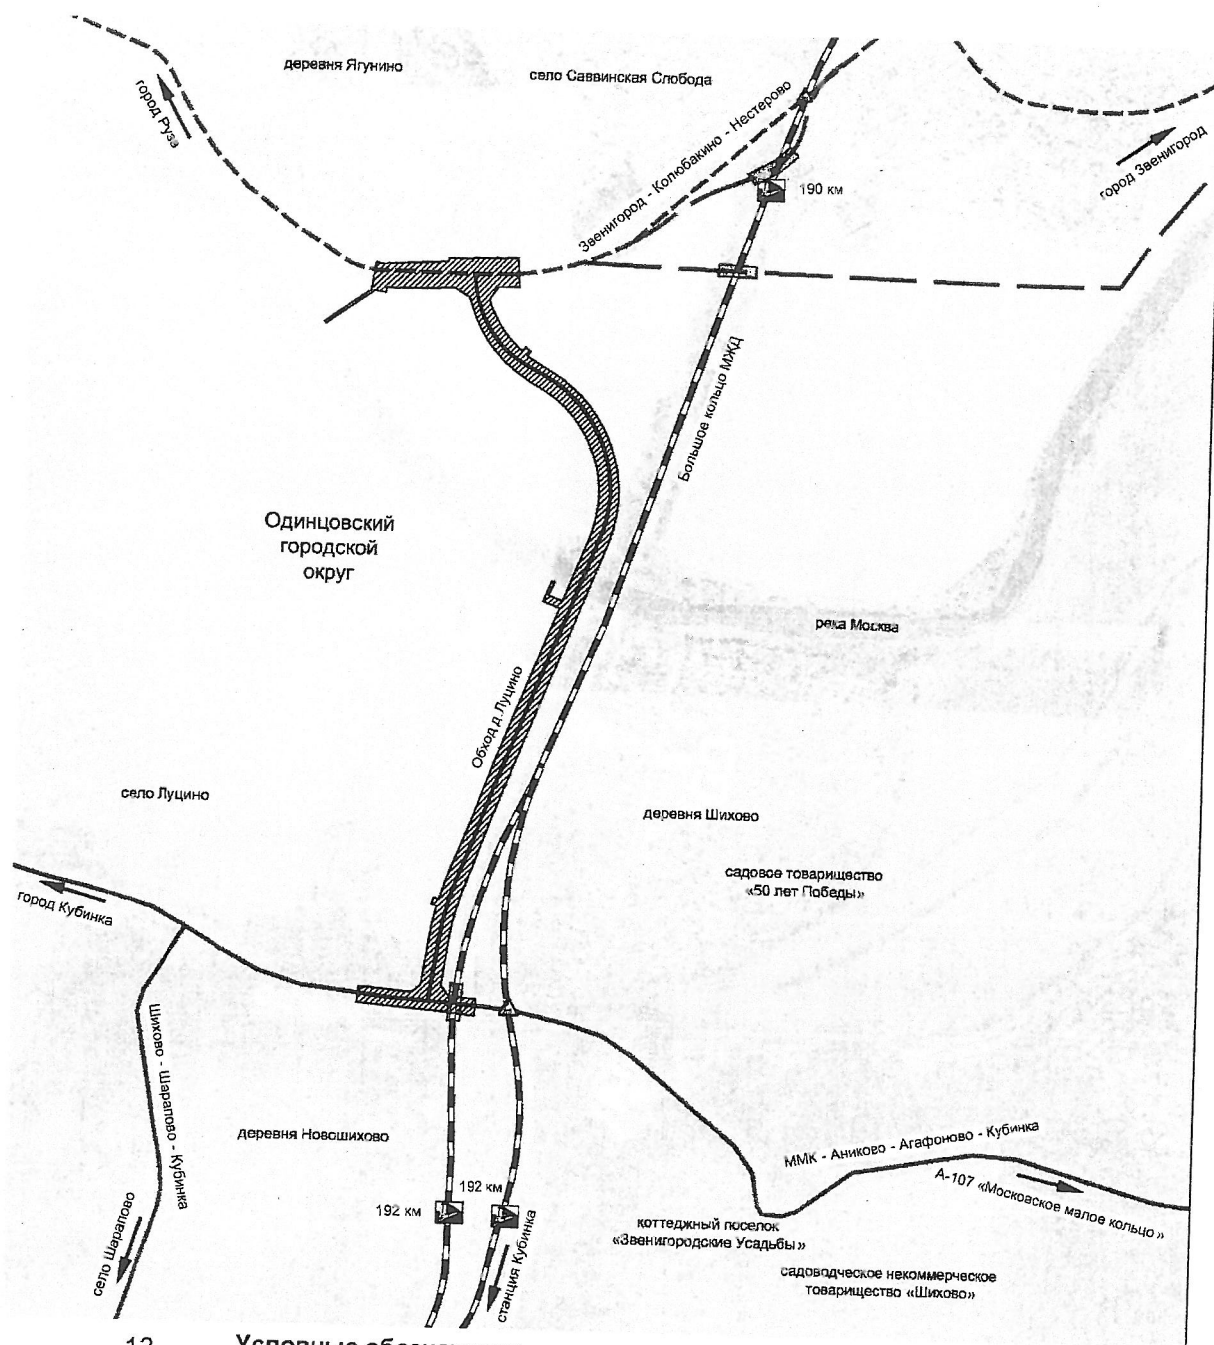

13

Условные обозначения:

устанавливаемые красные линии с точками перелома

Границы:

территории, в отношении которой осуществляется подготовка проекта планировки территории

13

зоны планируемого размещения линейного объекта с номерами характерных точек

10

зон планируемого размещения линейных объектов, подлежащих переносу (переустройству)

из зоны планируемого размещения линейного объекта с номерами характерных точек

зон с особыми условиями использования территорий, подлежащих установлению в связи

с размещением линейного объекта, инженерных коммуникаций и сооружений, подлежащих переносу (переустройству) из зоны планируемого размещения линейного объекта


Пояснительные надписи:

автомобильные дороги


железнодорожные пути

мосты, путепроводы


Проект планировки территории для строительства автомобильной дороги «Обход д. Луцино»
в Одинцовском городском округе Московской области
Чертеж красных линий

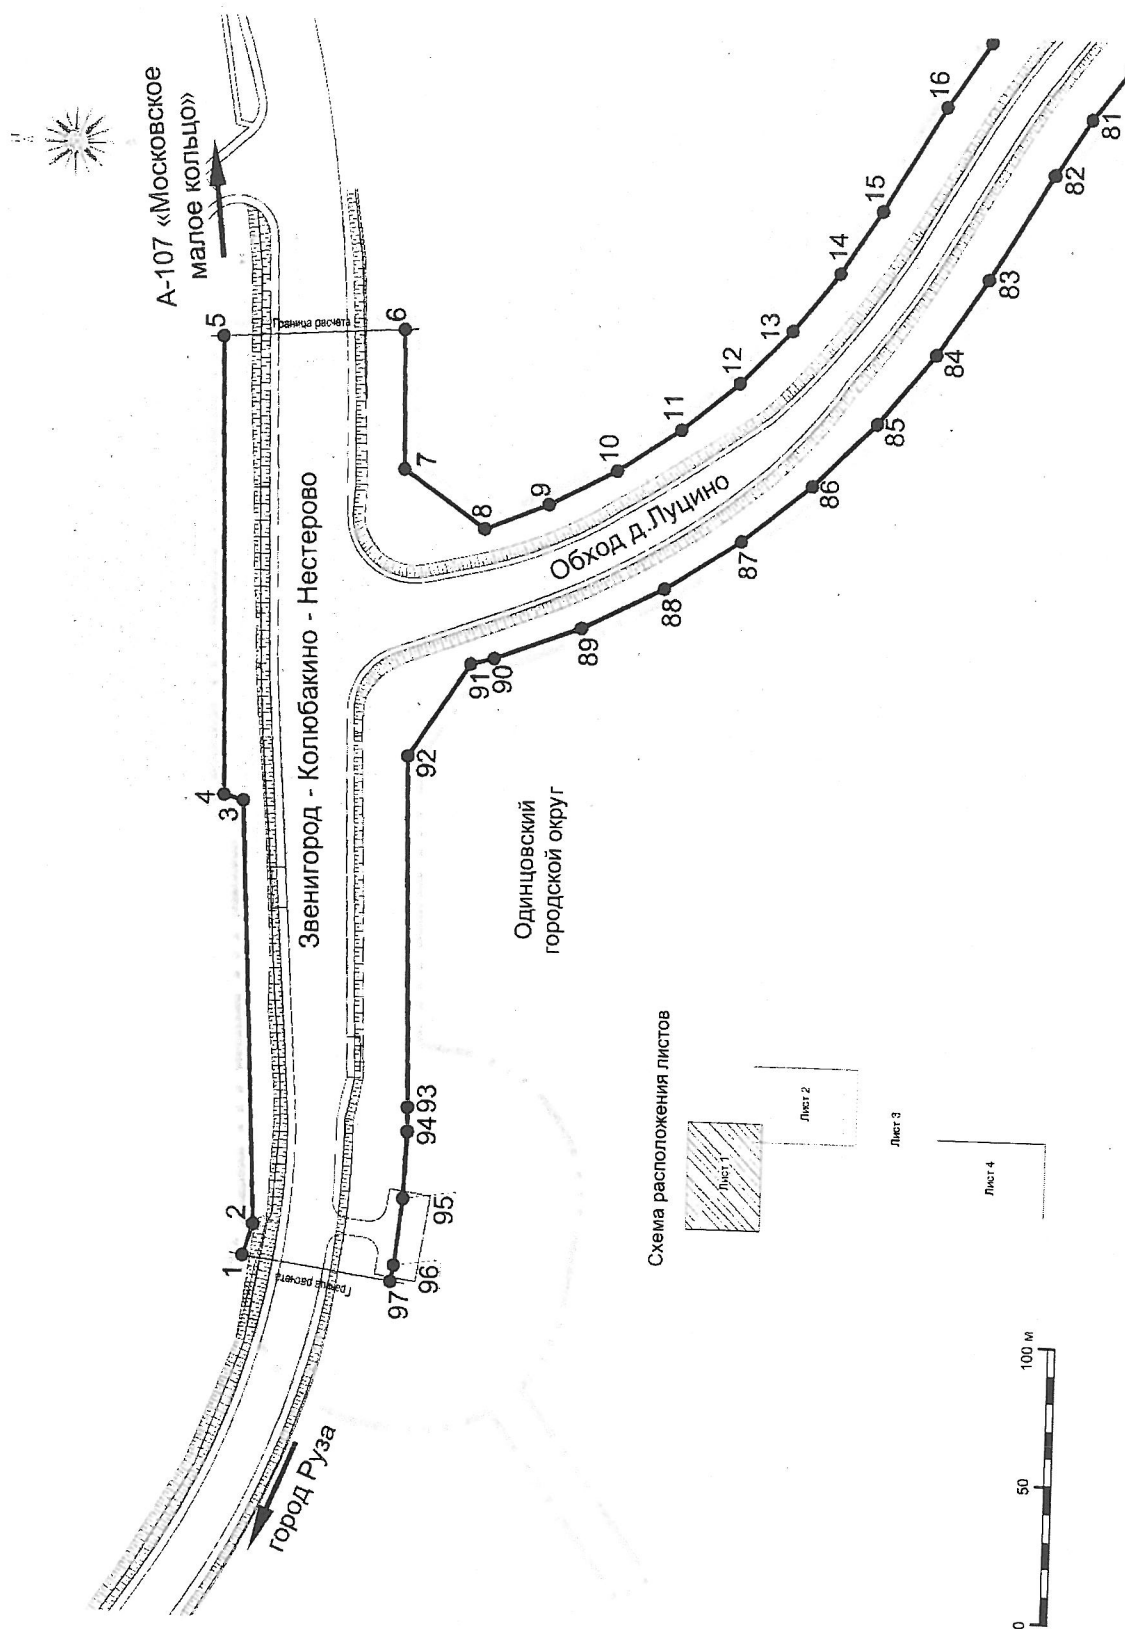


Проект планировки территории для строительства автомобильной дороги
«Обход д. Луцино» в Одинцовском городском округе Московской области
Чертеж красных линий

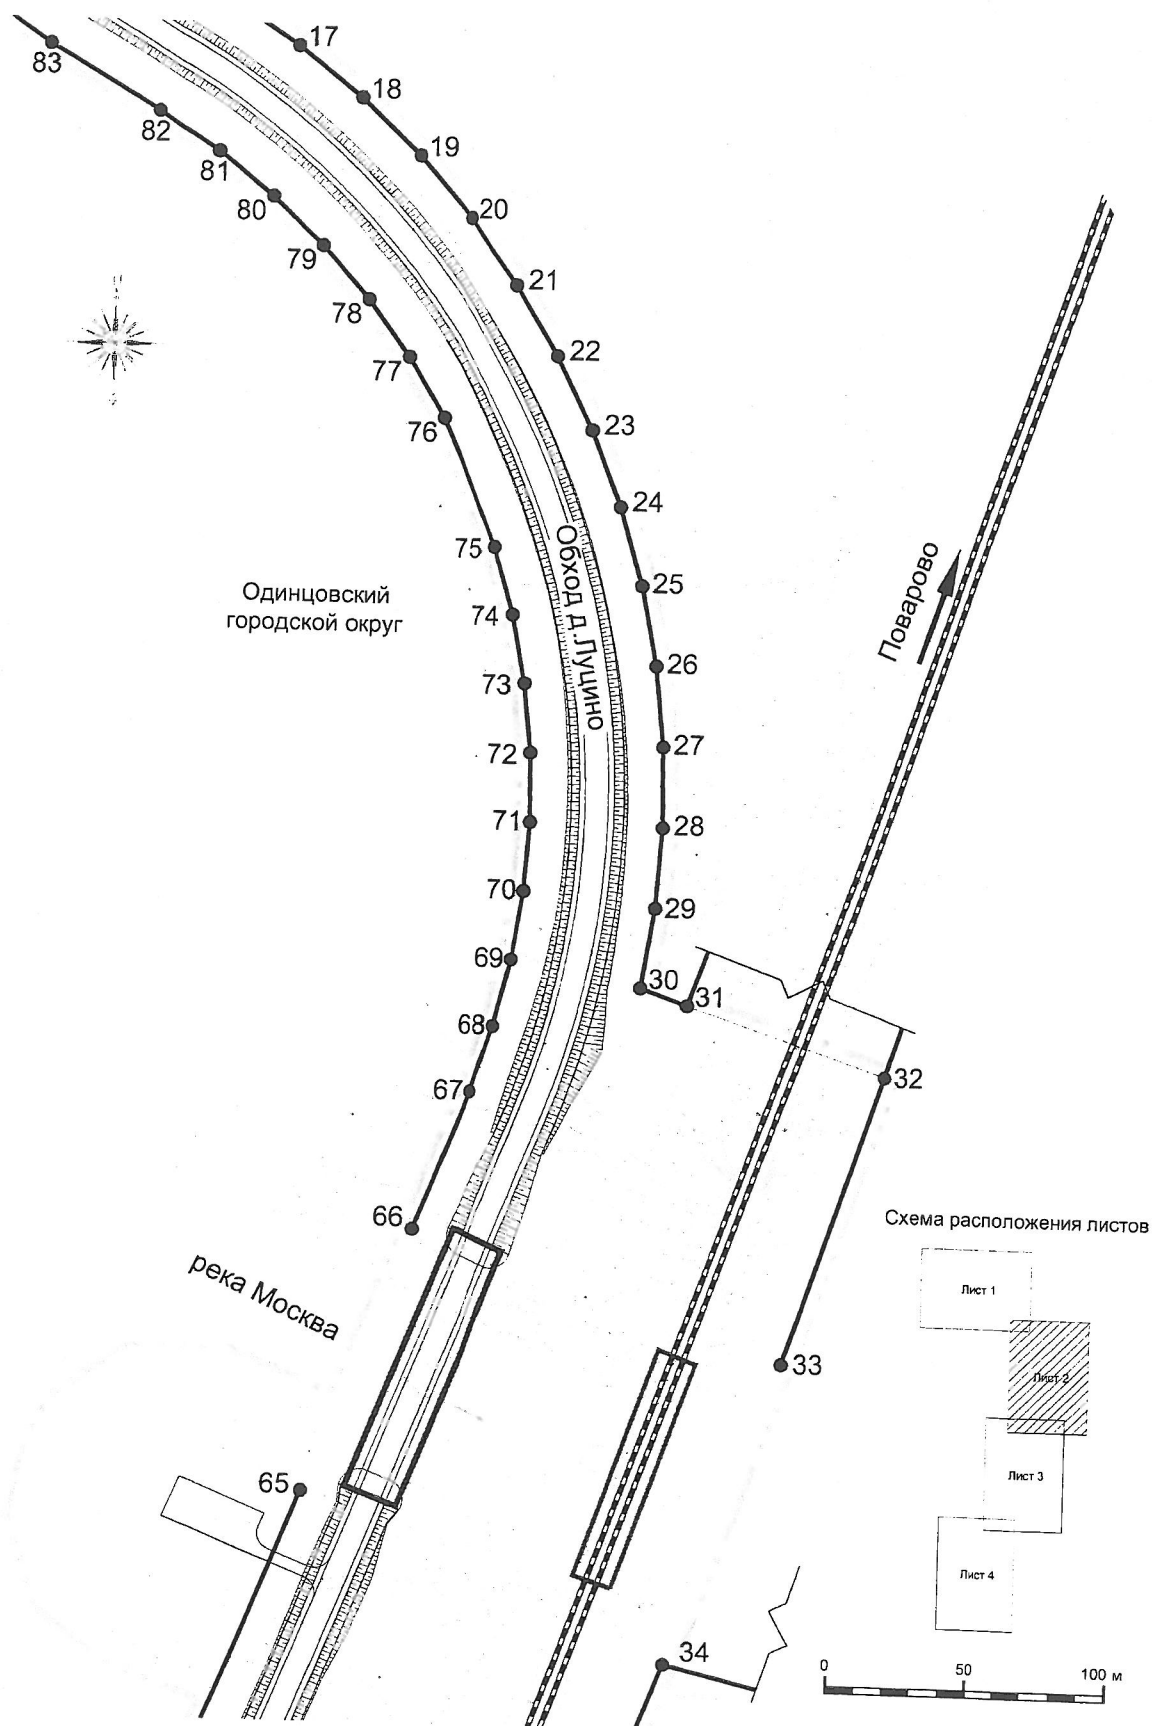


Проект планировки территории для строительства автомобильной дороги
«Обход д. Луцино» в Одинцовском городском округе Московской области
Чертеж красных линий

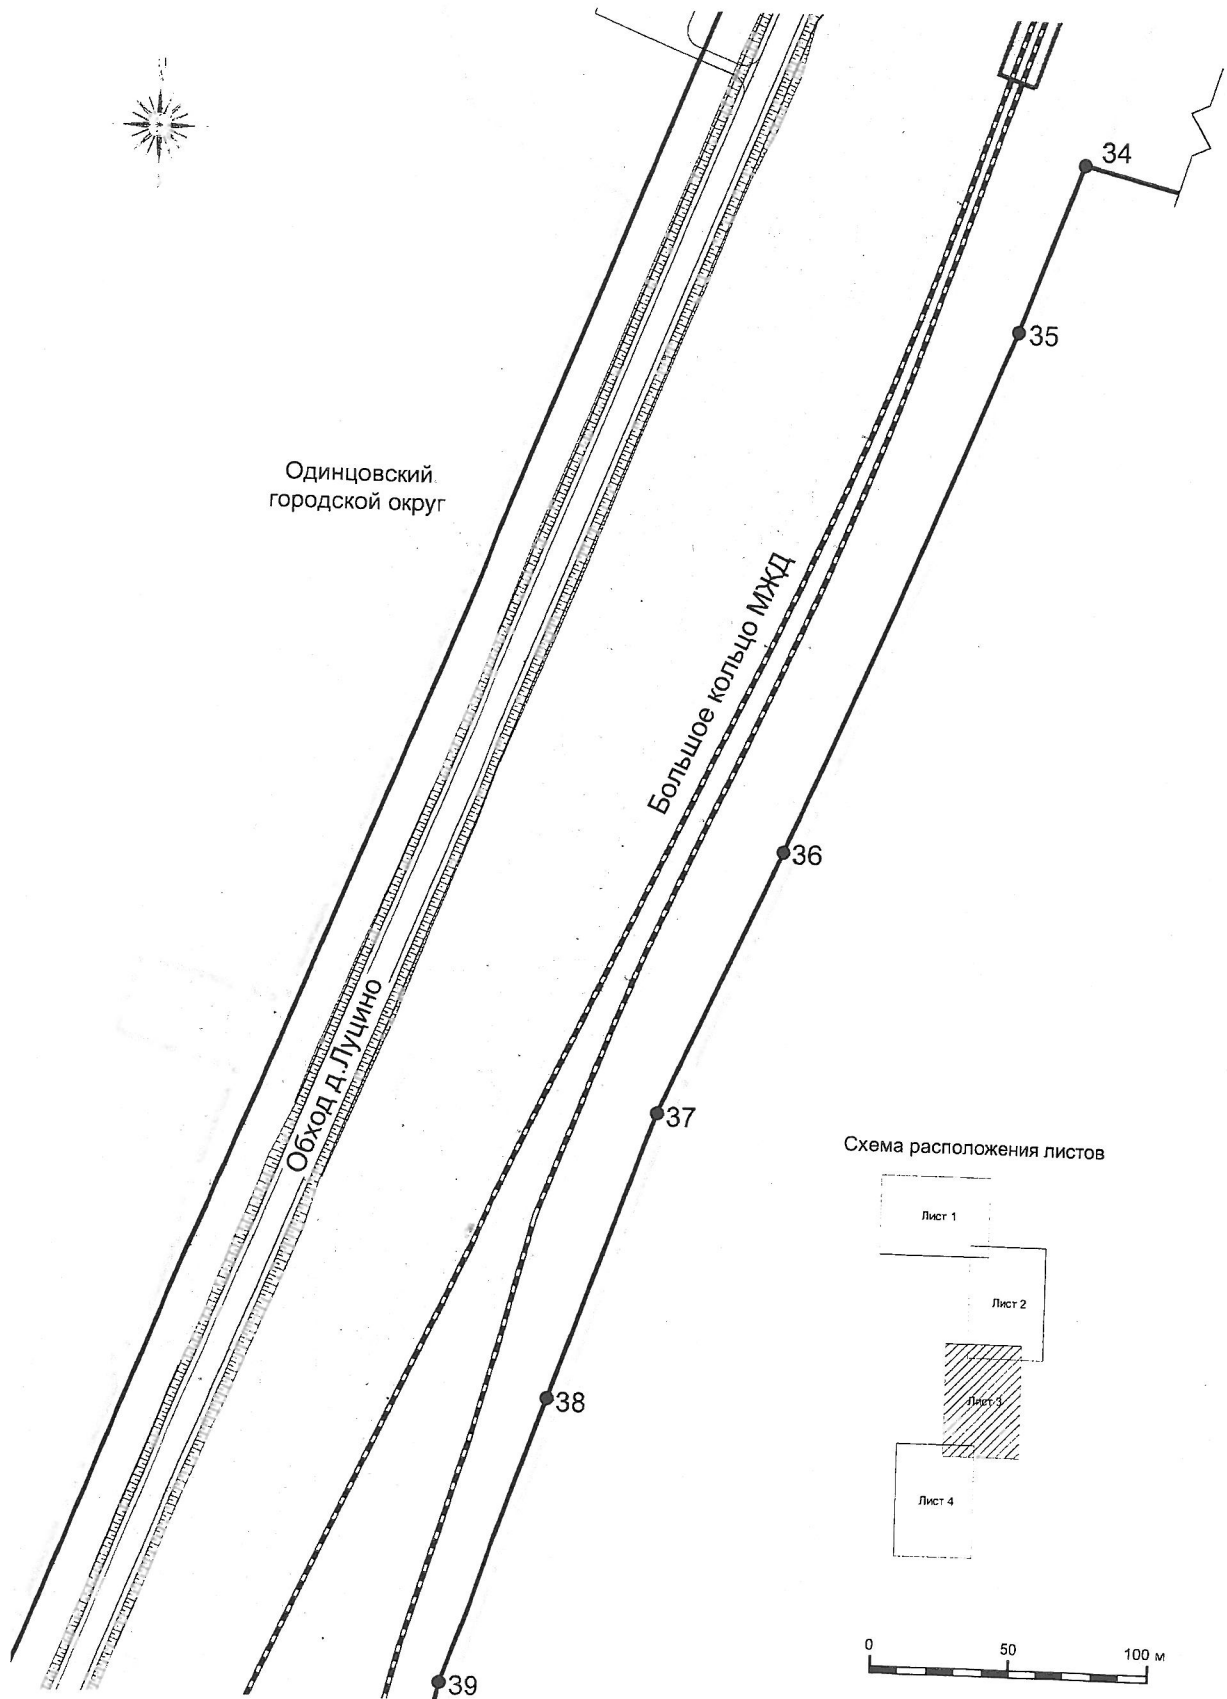


Проект планировки территории для строительства автомобильной дороги
«Обход д. Луцино» в Одинцовском городском округе Московской области
Чертеж красных линий

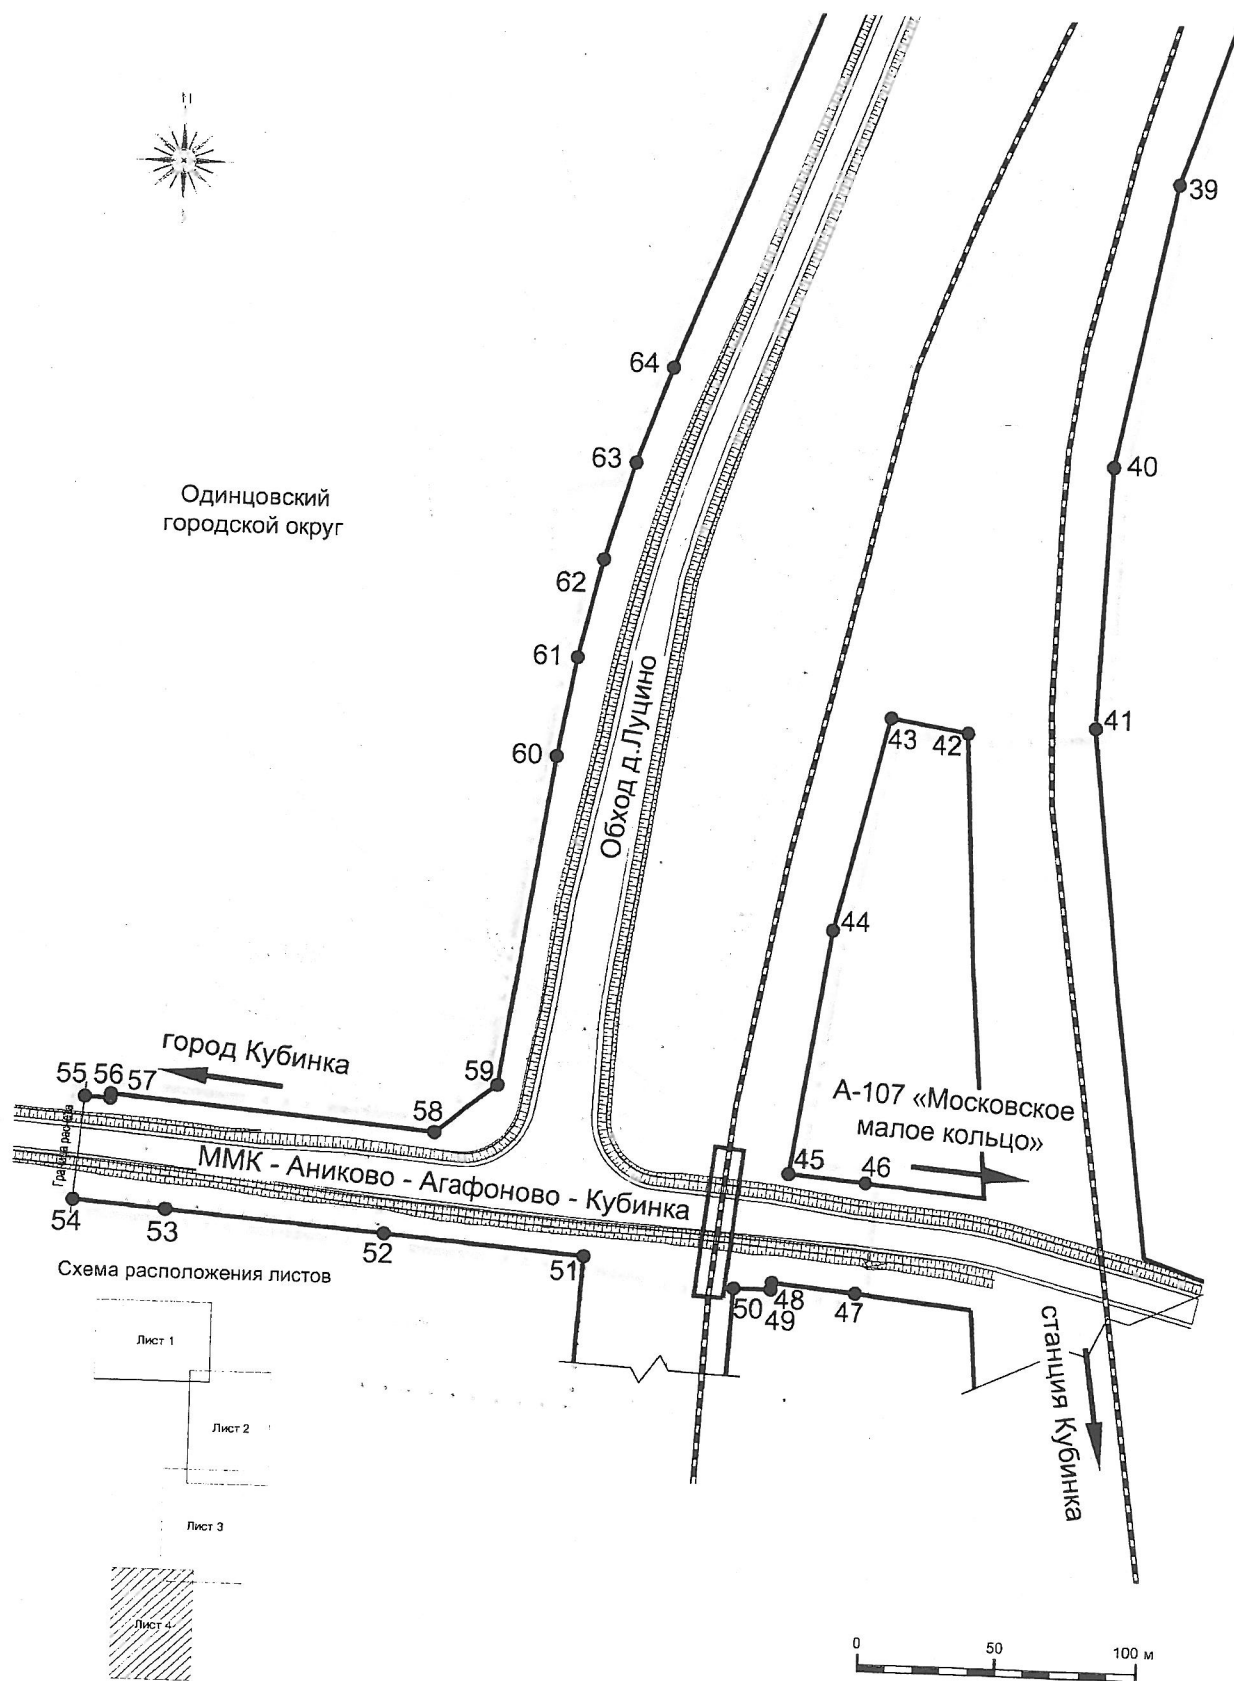


Проект планировки территории для строительства автомобильной дороги «Обход д. Луцино»
в Одинцовском городском округе Московской области
Чертеж границы зоны планируемого размещения линейного объекта

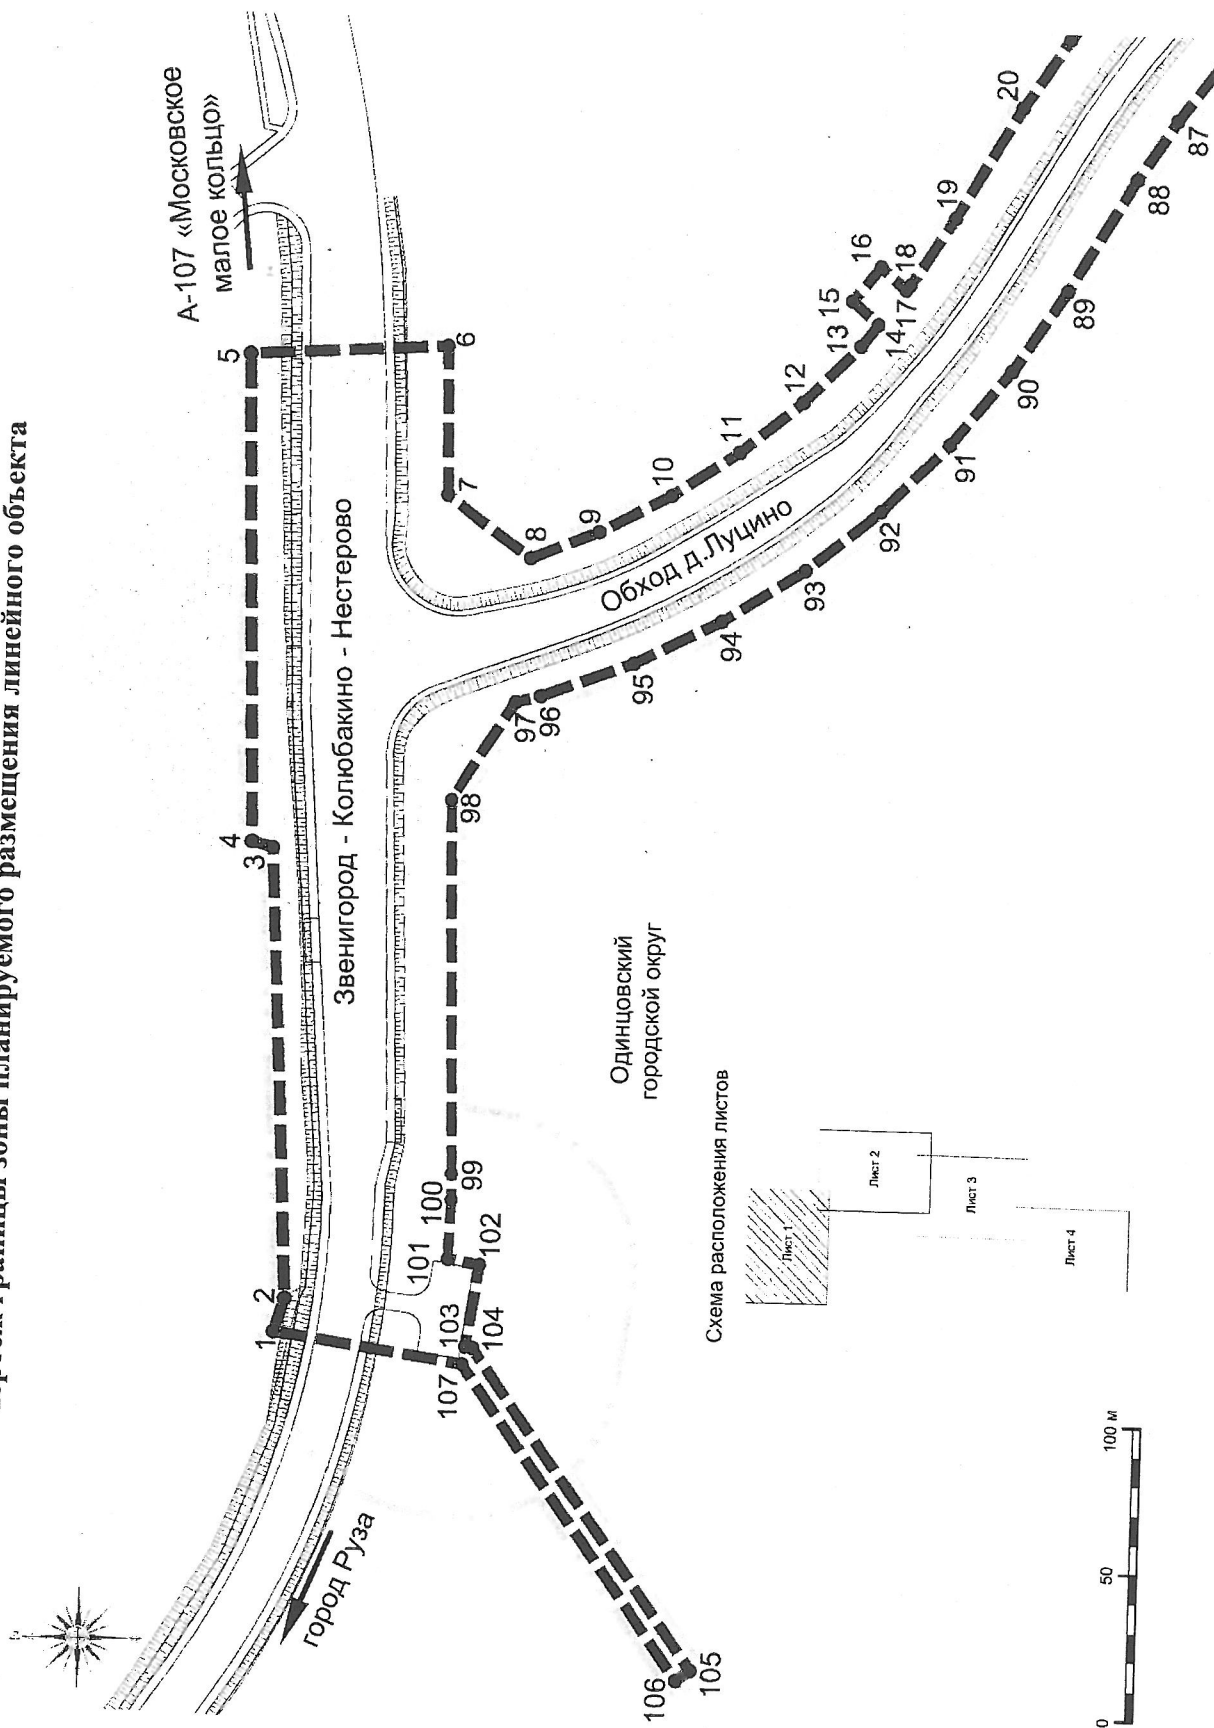


Проект планировки территории для строительства автомобильной дороги
«Обход д. Луцино» в Одинцовском городском округе Московской области
Чертеж границы зоны планируемого размещения линейного объекта

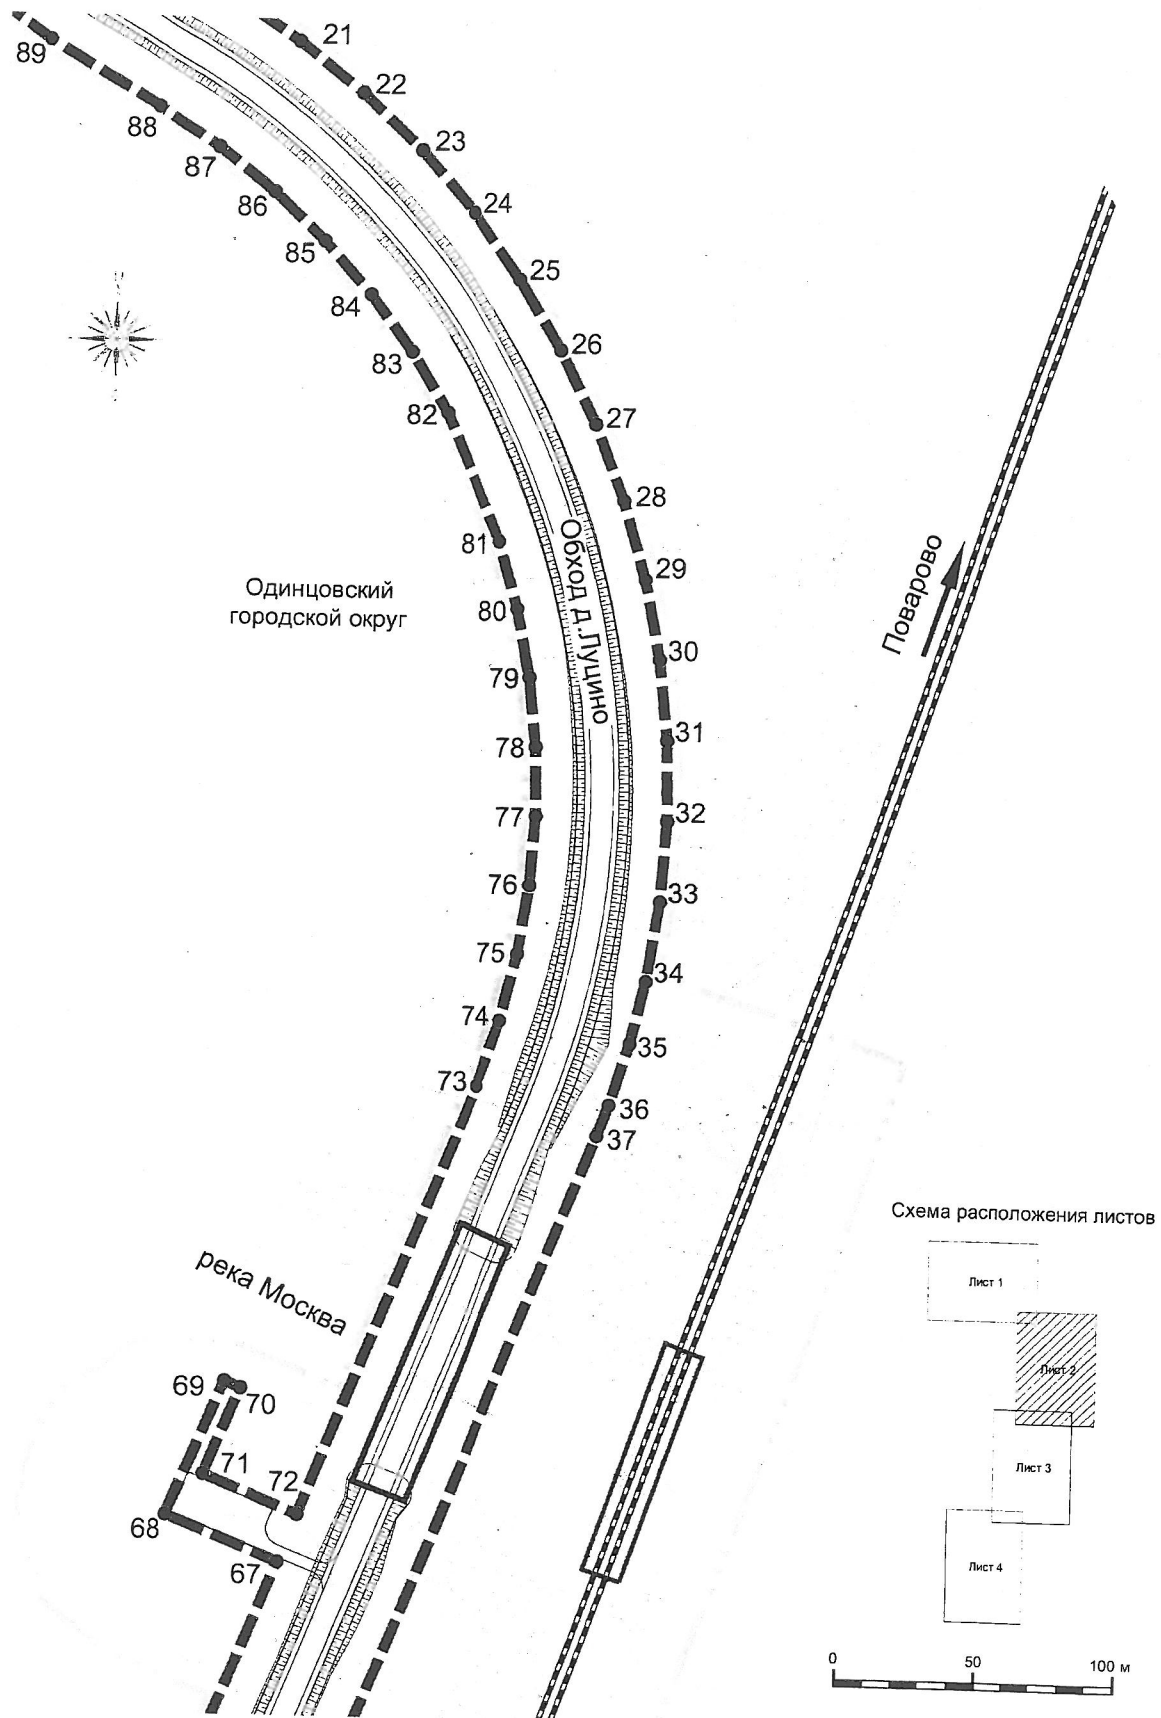


Проект планировки территории для строительства автомобильной дороги
«Обход д. Луцино» в Одинцовском городском округе Московской области
Чертеж границы зоны планируемого размещения линейного объекта

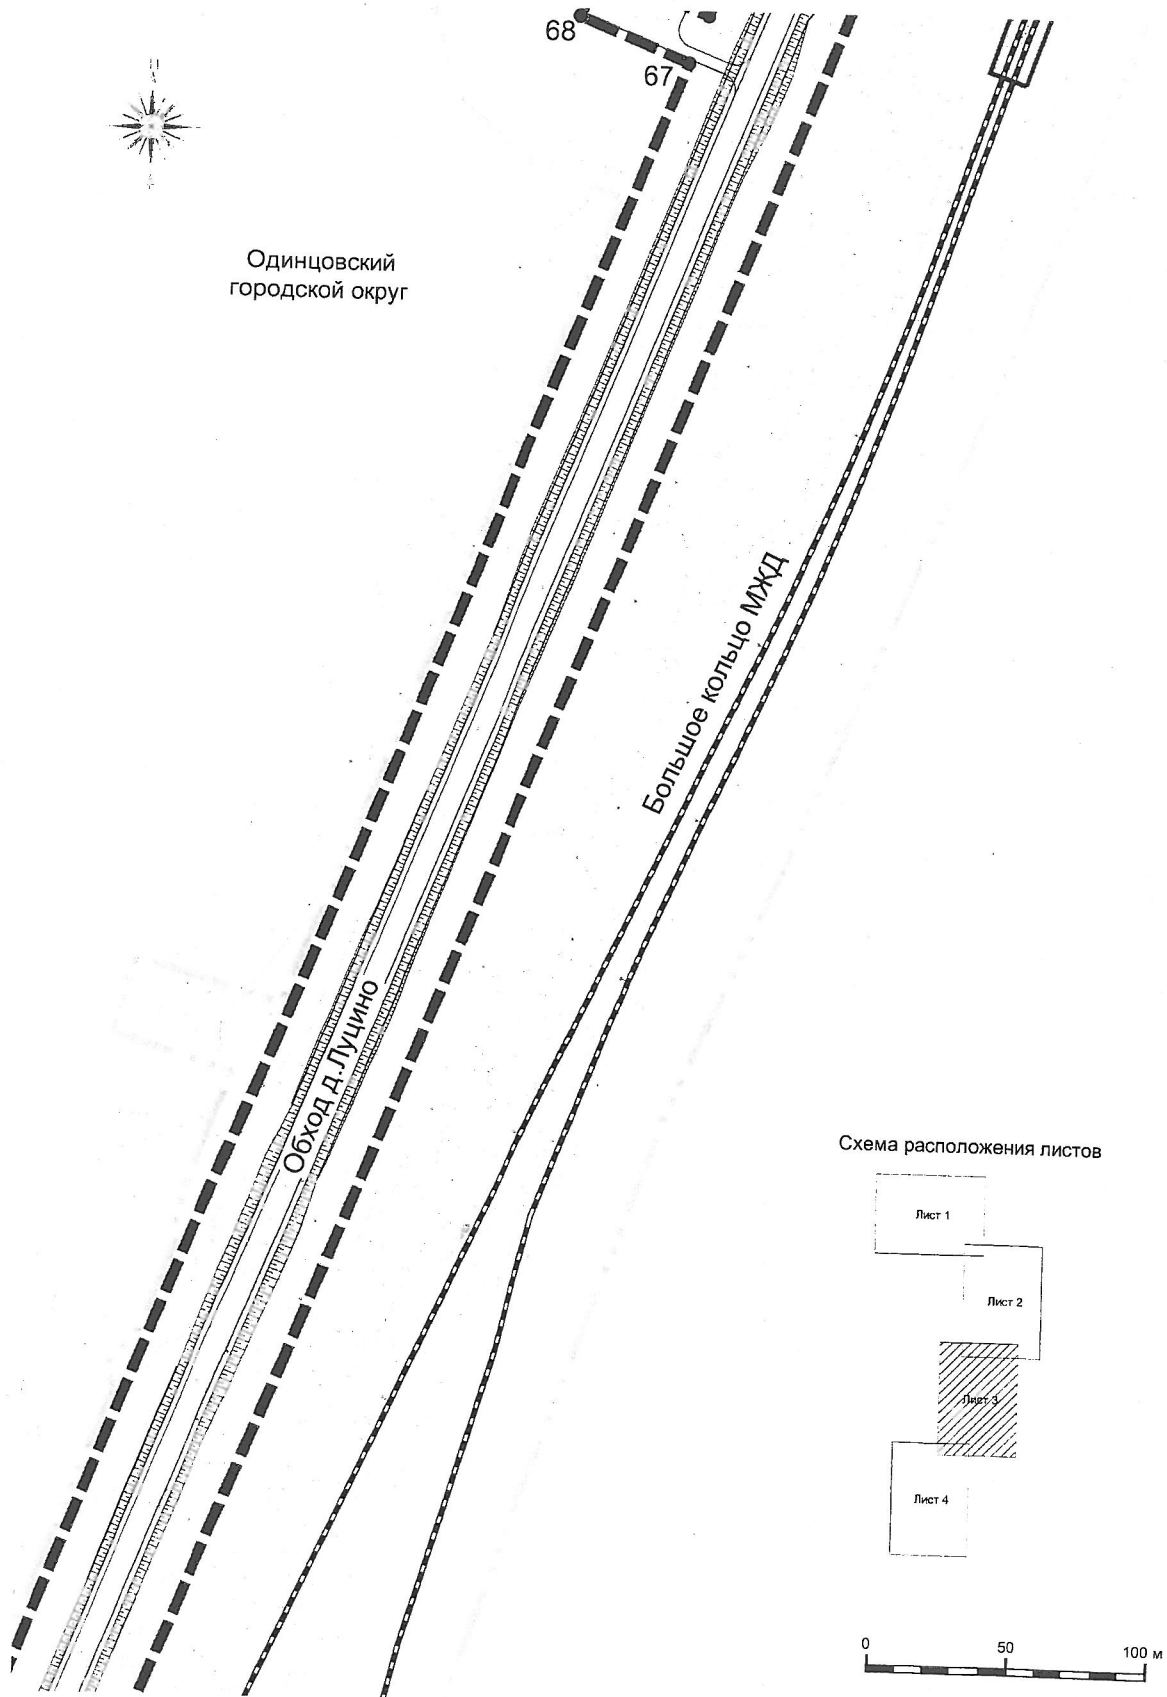


Проект планировки территории для строительства автомобильной дороги
 «Обход д. Луцино» в Одинцовском городском округе Московской области
 Чертеж границы зоны планируемого размещения линейного объекта

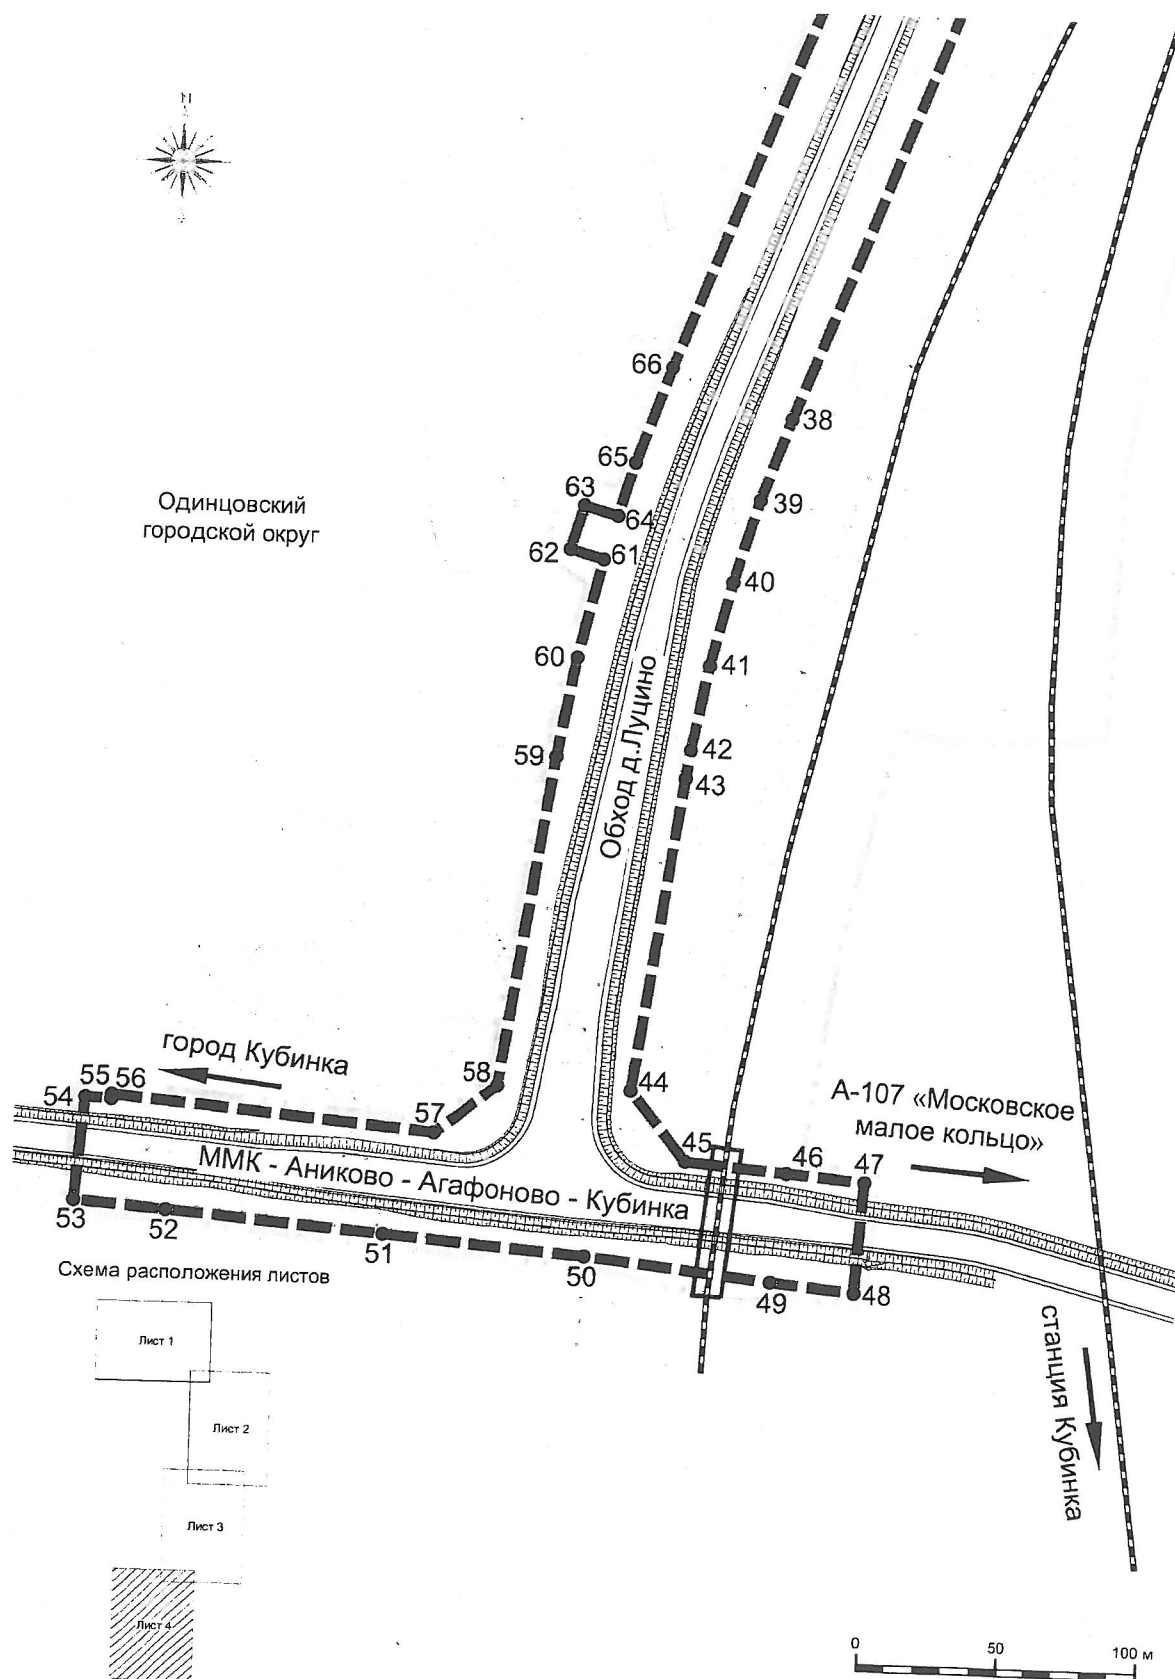


Проект планировки территории для строительства автомобильной дороги «Обход д. Луцино»
в Одинцовском городском округе Московской области
Чертеж границ зон планируемого размещения линейных объектов, подлежащих переносу (перустройству) из зоны планируемого
размещения линейного объекта

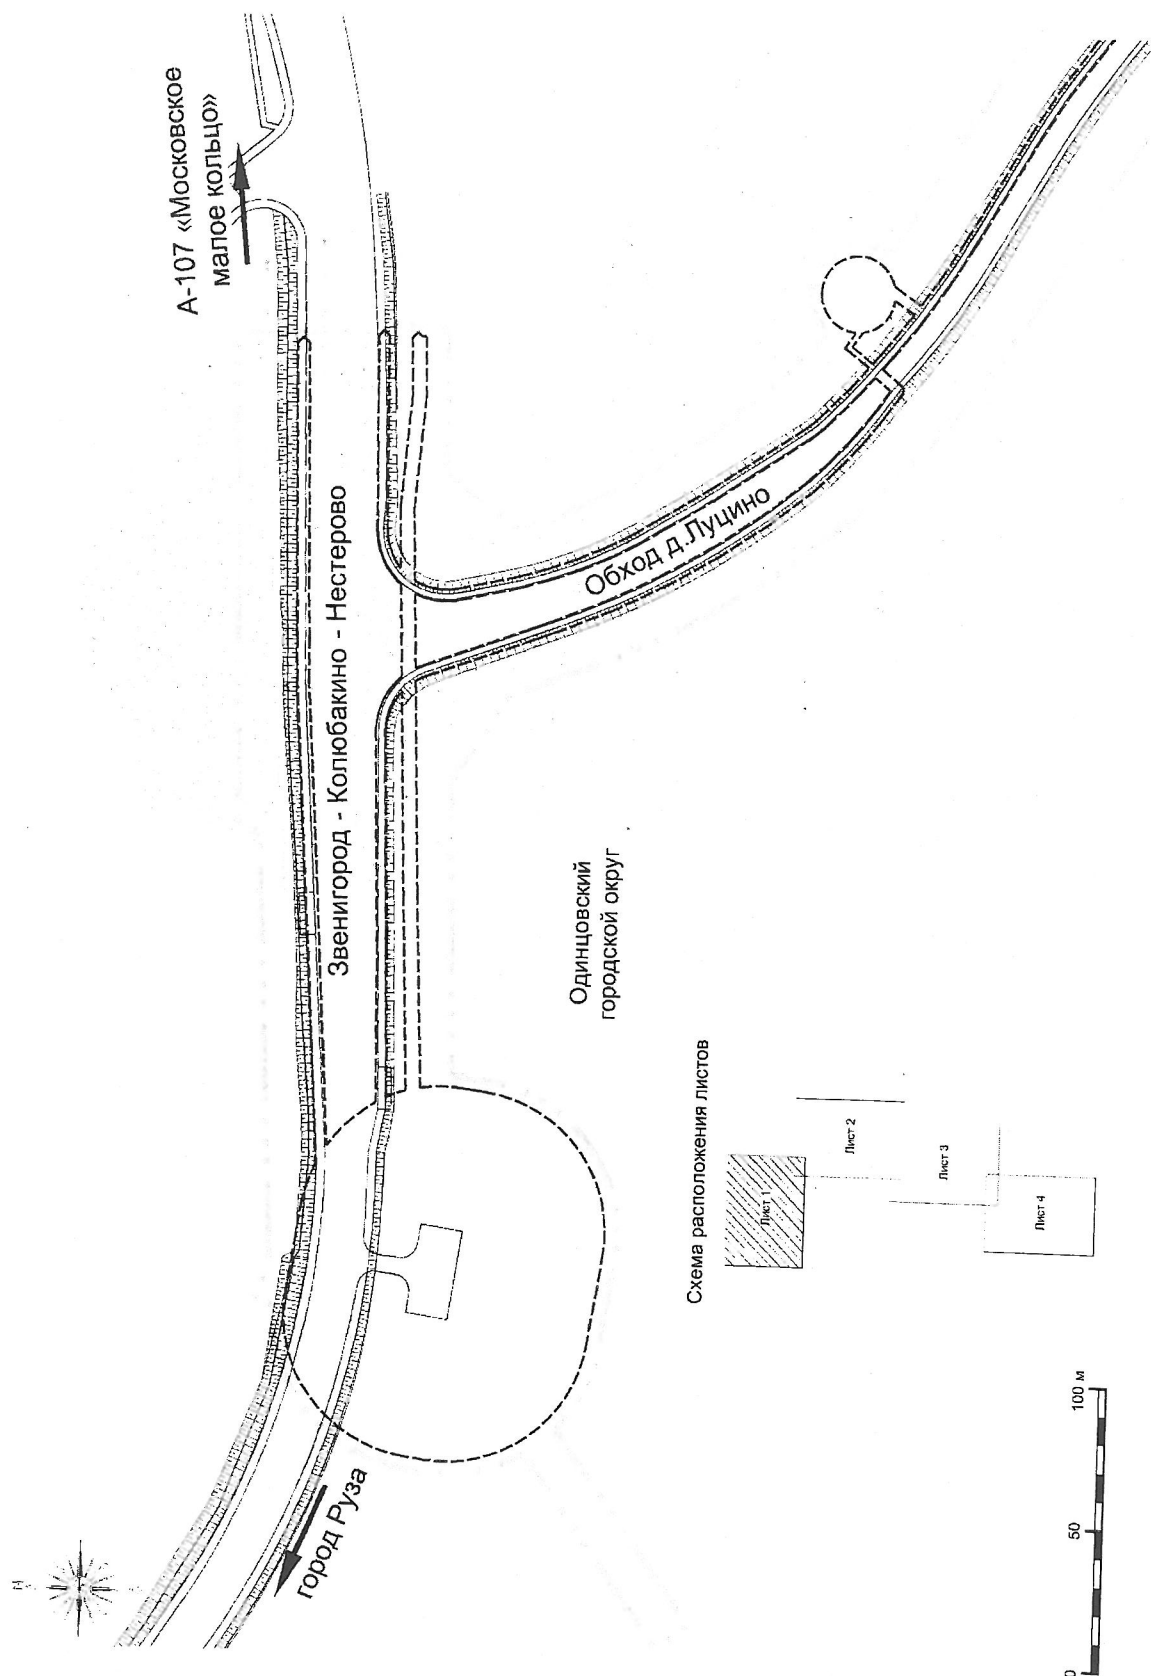

Проект планировки территории для строительства автомобильной дороги «Обход д. Луцино»
в Одинцовском городском округе Московской области
Чертеж границ зон планируемого размещения линейных объектов, подлежащих переносу
(переустройству) из зоны планируемого размещения линейного объекта

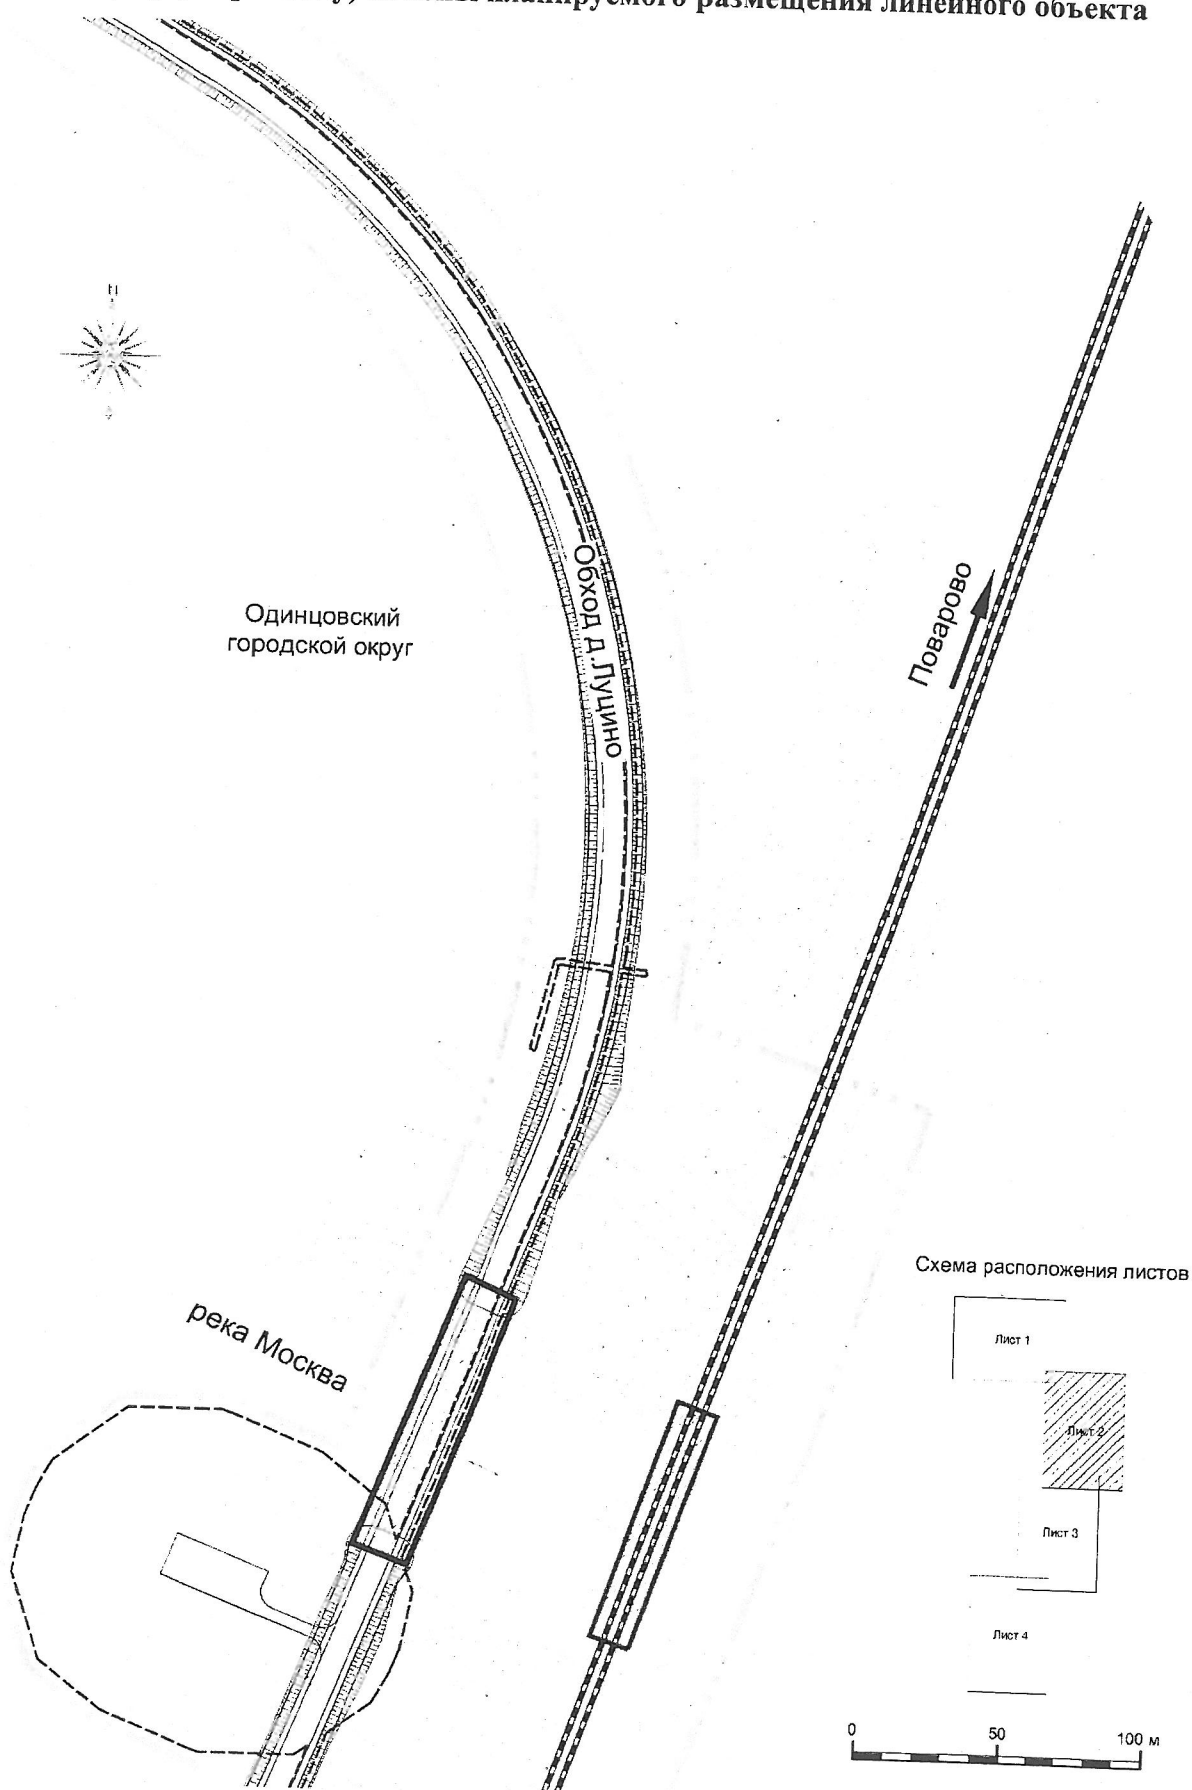

Проект планировки территории для строительства автомобильной дороги «Обход д. Луцино»
в Одинцовском городском округе Московской области
Чертеж границ зон планируемого размещения линейных объектов, подлежащих переносу
(переустройству) из зоны планируемого размещения линейного объекта

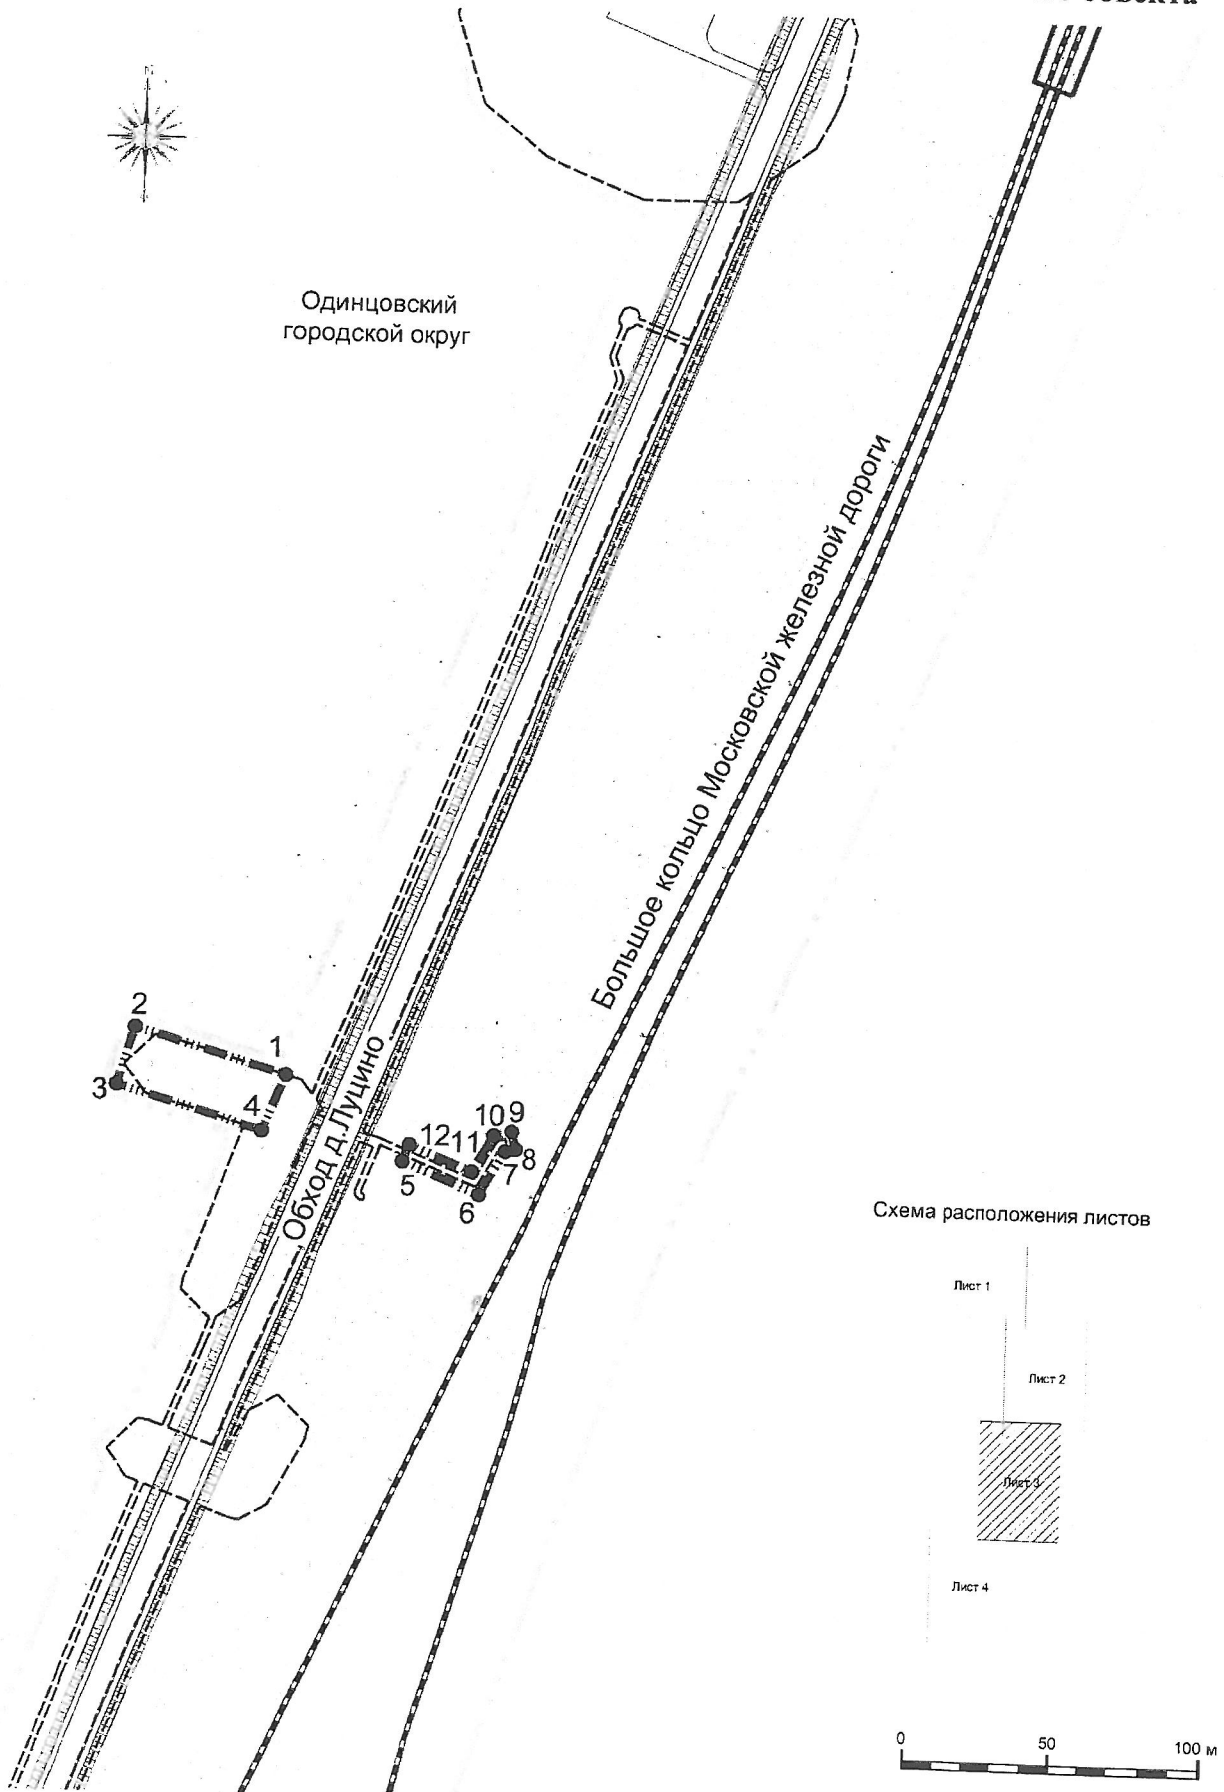

Проект планировки территории для строительства автомобильной дороги «Обход д. Луцино»
в Одинцовском городском округе Московской области
Чертеж границ зон планируемого размещения линейных объектов, подлежащих переносу
(переустройству) из зоны планируемого размещения линейного объекта

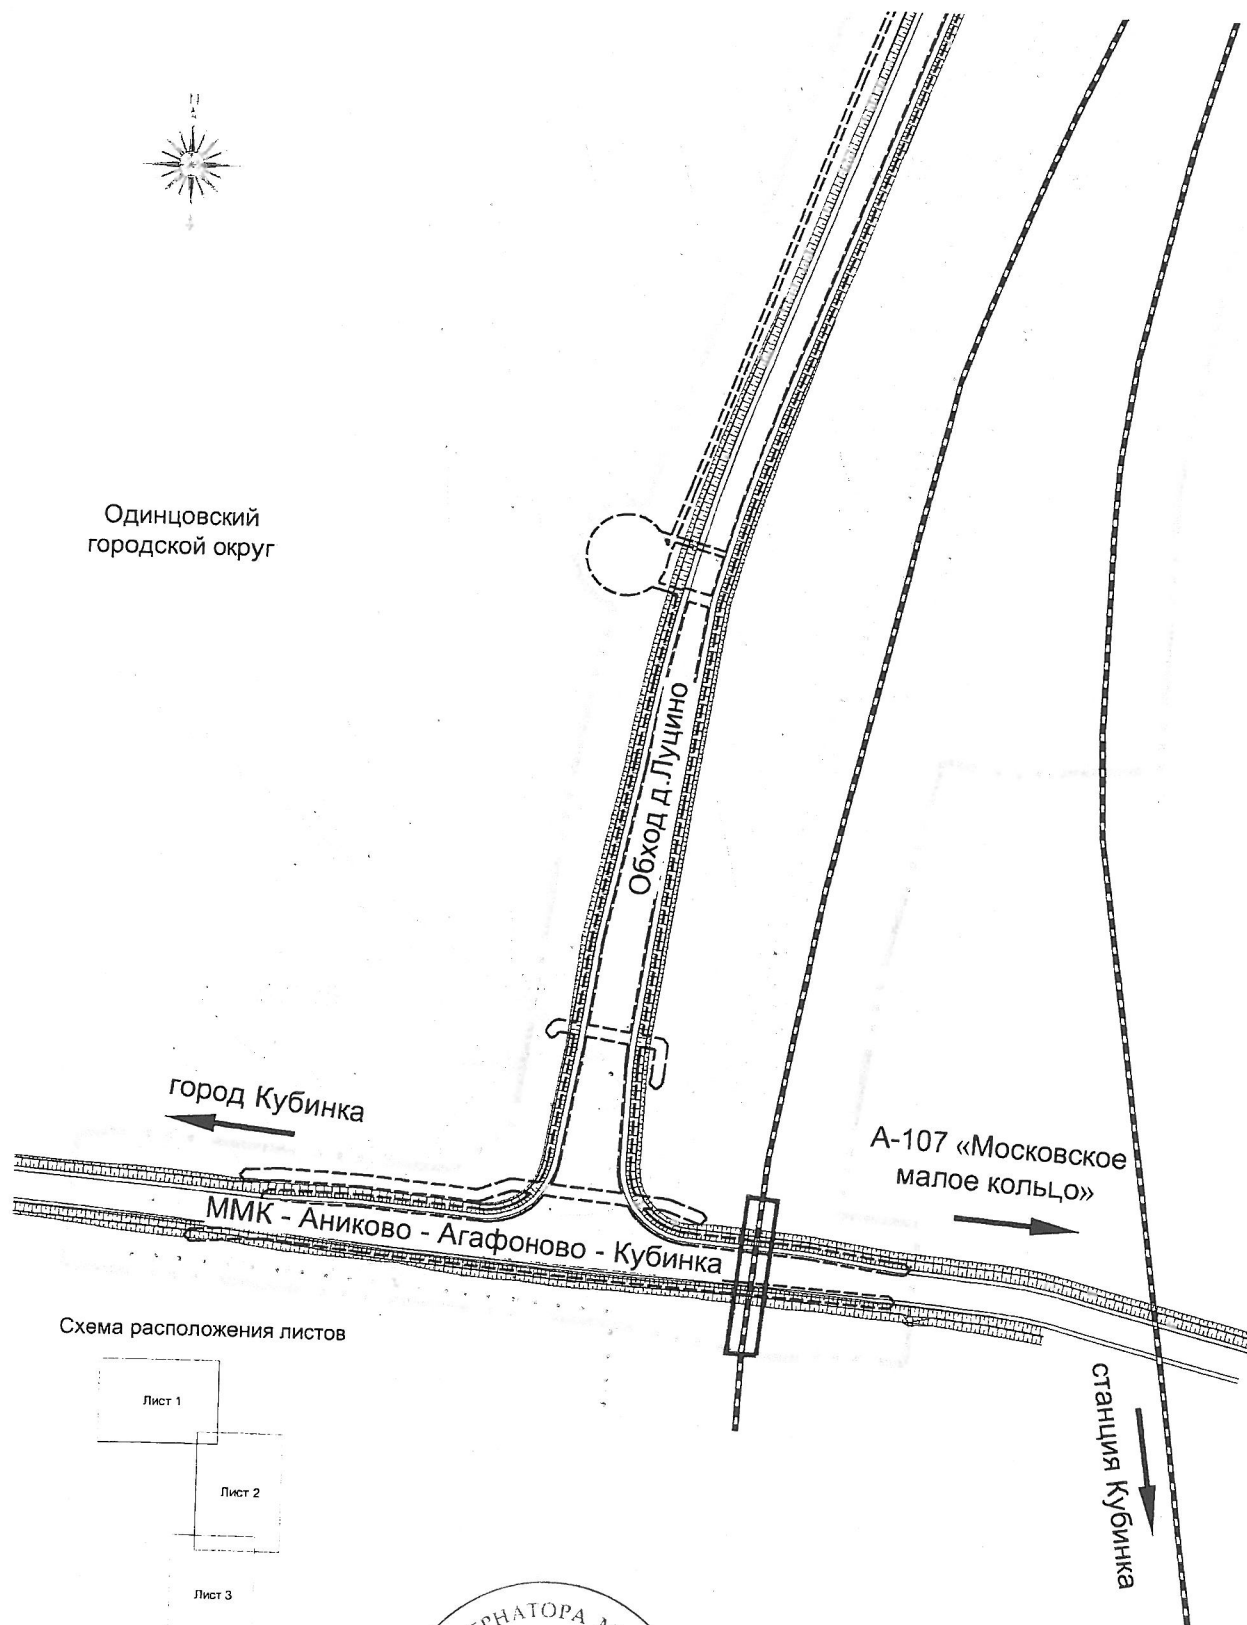


Схема расположения листов

