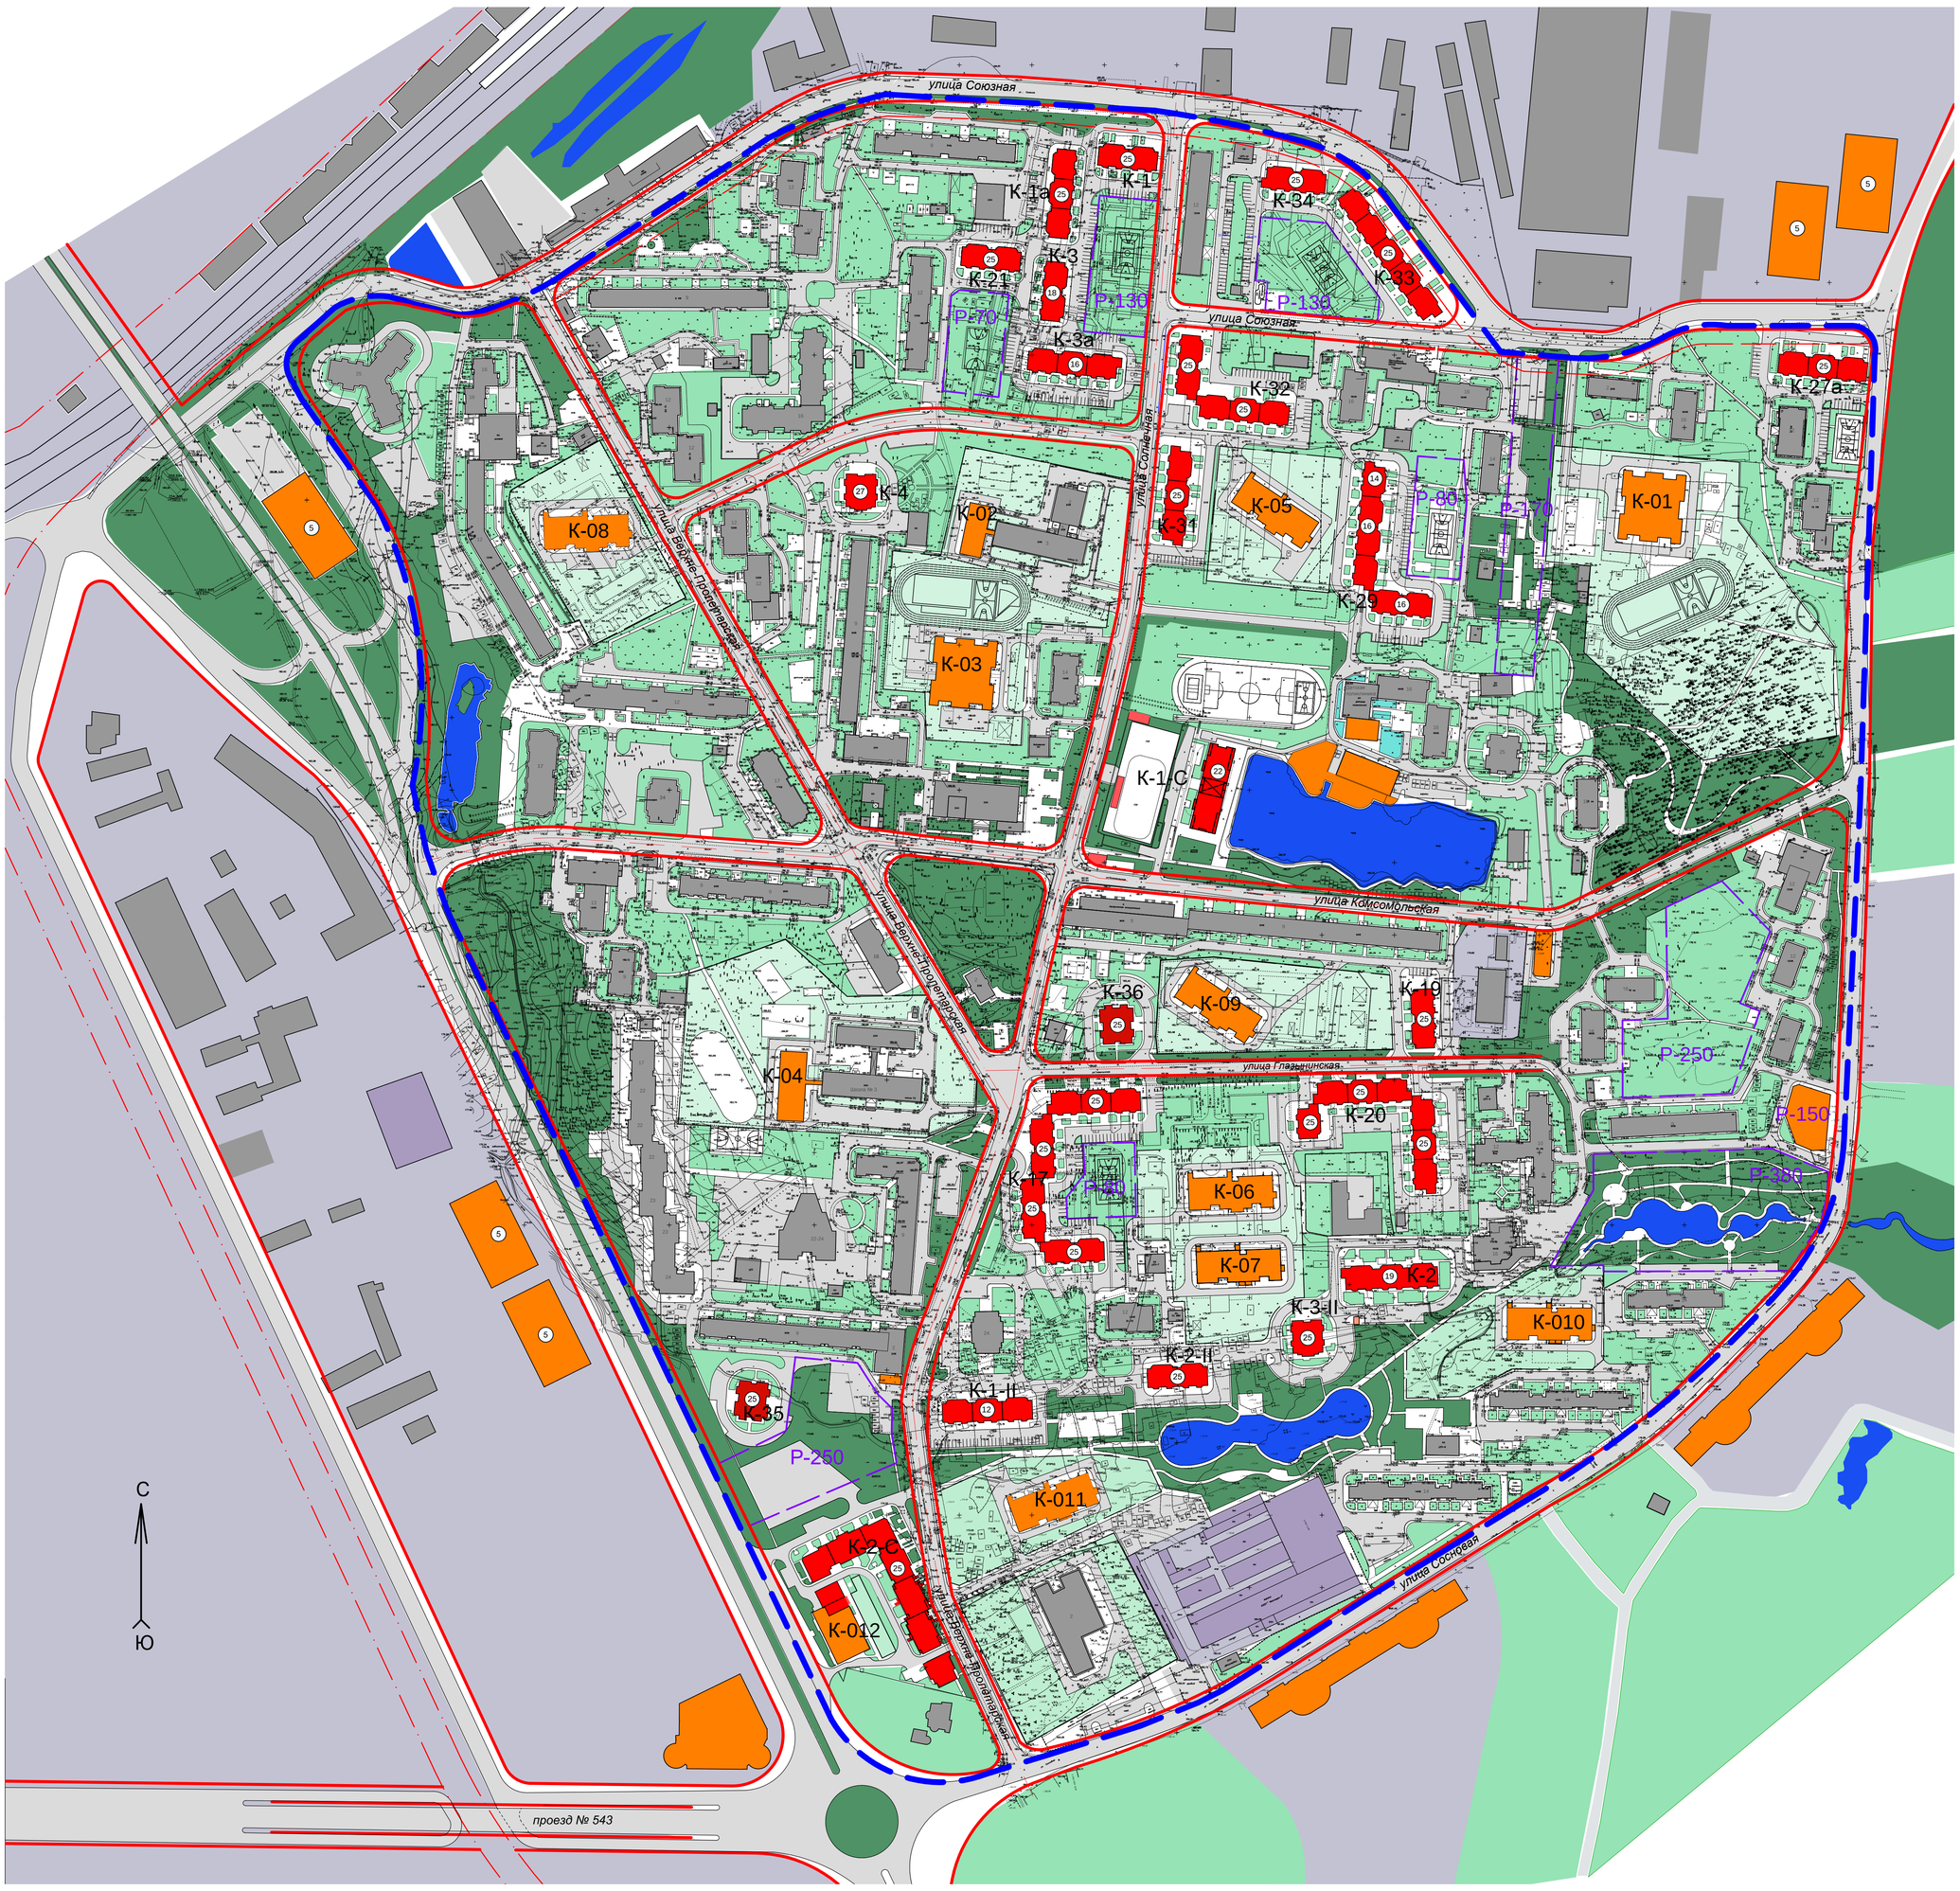

ЭКСПЛИКАЦИЯ ПРОЕКТИРУЕМЫХ ЖИЛЫХ ЗДАНИЙ

№№	Обозначение на схеме	Наименование зданий и сооружений	Серия домов	Этажность
1	К-1	Жилой дом 3-секц.	И-155Мк	25
2	К-1а	Жилой дом 2-секц.	И-155Мк	25
3	К-2	Жилой дом 3-секц.	И-155Мк	19
4	К-3	Жилой дом 2-секц.	И-155Мк	18
5	К-3а	Жилой дом 3-секц.	И-155Мк	16
6	К-34	Жилой дом 2-секц.	И-155Мк	25
7	К-33	Жилой дом 5-секц.	И-155Мк	25
8	К-32	Жилой дом 5-секц.	И-155Мк	25
9	К-31	Жилой дом 3-секц.	И-155Мк	25
10	К-29	Жилой дом 6-секц.	И-155Мк	16
11	К-27а	Жилой дом 3-секц.	И-155Мк	25
12	К-19	Жилой дом 2-секц.	И-155Мк	25
13	К-17	Жилой дом 9-секц.	И-155Мк	25
14	К-20	Жилой дом 7-секц.	И-155Мк	25
15	К-21	Жилой дом 2-секц.	И-155Мк	19
16	К-4	Жилой дом 1-секц.	И-155Мкб	27
17	К-36	Жилой дом 1-секц.	И-155Мкб	25
18	К-35	Жилой дом 1-секц.	И-155Мкб	25
19	К-1-II	Жилой дом 3-секц.	И-155Мк	12
20	К-2-II	Жилой дом 2-секц.	И-155Мк	25
21	К-3-II	Жилой дом 1-секц.	И-155Мкб	25
22	1-С	Жилой дом		22
23	2-С	Жилой дом 8-секц.		25

ЭКСПЛИКАЦИЯ ПРОЕКТИРУЕМЫХ ОБЪЕКТОВ СОЦИАЛЬНОГО НАЗНАЧЕНИЯ

№№	Обозначение на схеме	Наименование зданий и сооружений
1	К-01	Школа на 1330 мест
2	К-02	Пристройка к школе на 60мест
3	К-03	Школа на 990 мест
4	К-04	Пристройка к школе на 80мест
5	К-05	Детский сад на 220 мест
6	К-06	Детский сад на 220 мест
7	К-07	Детский сад на 220 мест
8	К-08	Детский сад на 220 мест
9	К-09	Детский сад на 220 мест
10	К-010	Детский сад на 250 мест
11	К-011	Детский сад на 250 мест
12	К-012	Школа на 96 мест

УСЛОВНЫЕ ОБОЗНАЧЕНИЯ

- граница участка застройки - 89 га
- красные линии дорог
- границы участков школ и детских дошкольных учреждений
- границы возможного размещения подземных автостоянок
- территории автомобильных дорог и проездов
- территории жилых кварталов
- территории школ и детских дошкольных учреждений
- коммунально - хозяйственные территории
- территории медицинских учреждений
- существующие здания
- проектируемые жилые здания
- проектируемые нежилые здания

К-23 - номер корпуса

Изм.	Кол.уч	Лист	N док.	Подпись	Дата	Заказчик: ООО "ОКС СУ №155"
						Микрорайон №8 в г. Одинцово Московской области.
ГИП	Бабин					Корректировка проекта планировки — Стадия: ПП; Лист: 1; Листов:
ГАП	Терешкин					
Норм. конт.	Лютикова					Схема планировки территории М 1:2000 — "ЦНИИ - проектирование жилых и промышленных зданий"